



Dachaufsicht

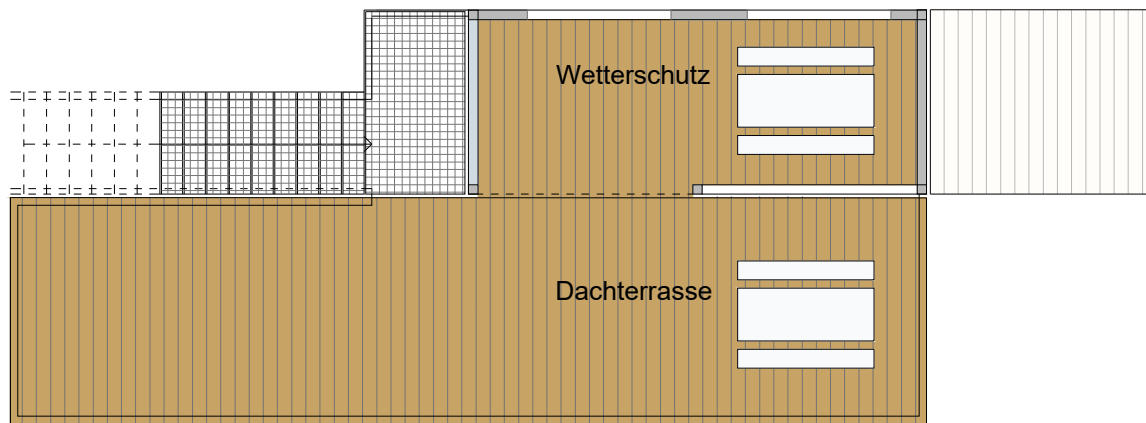


Gruppenraum  
unten

Grundriss OG

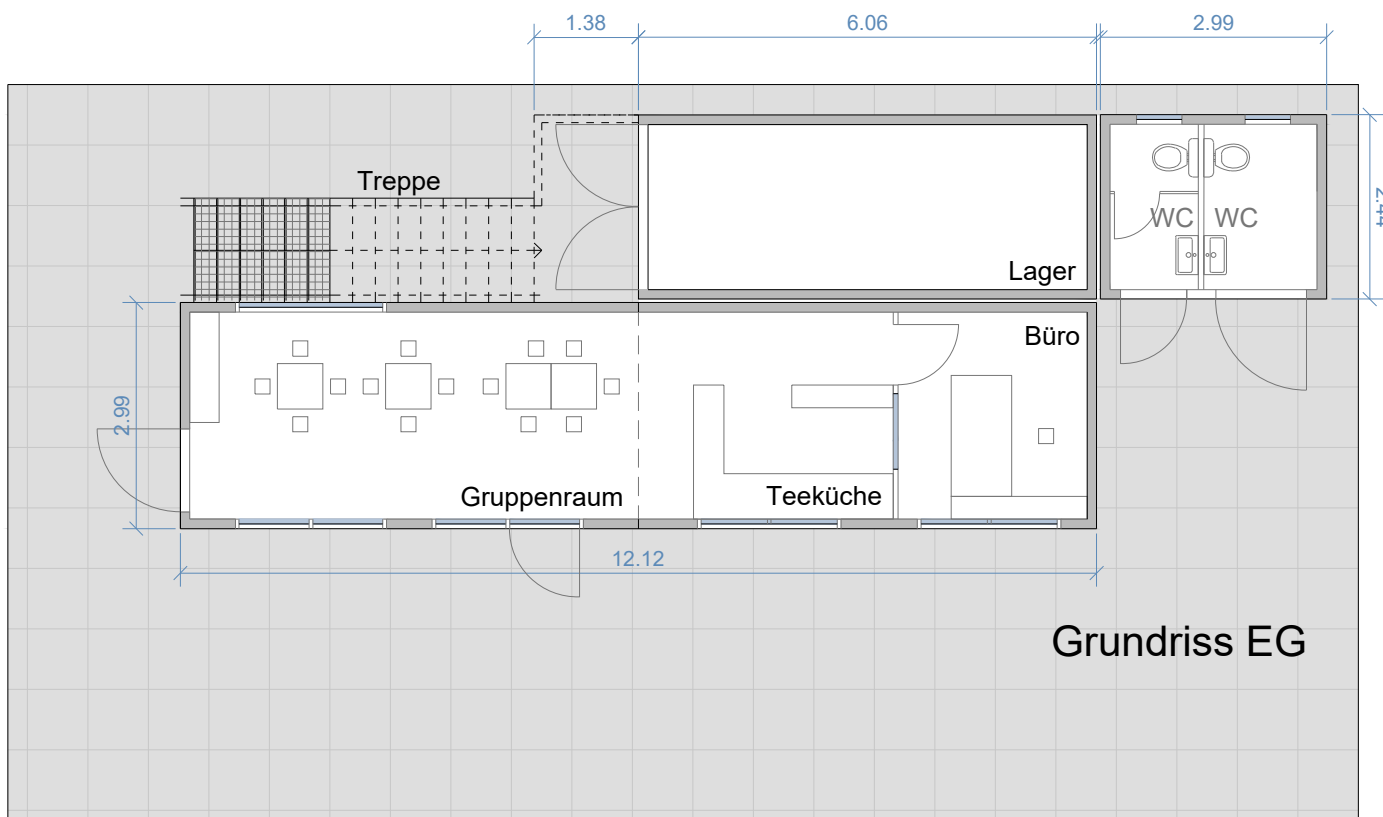

Grundriss EG

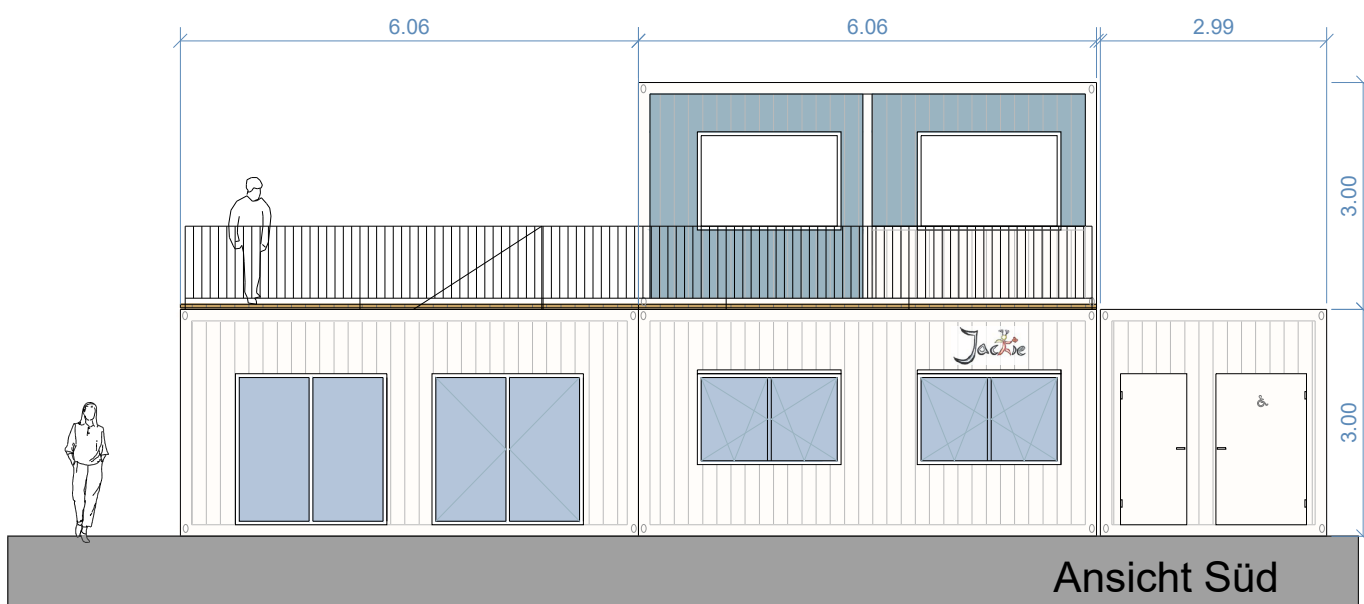

Ansicht Süd

Bauvorhaben

## Spielplatz Klausingring

Berlin Charlottenburg Nord

Bauherr

### Bezirksamt Charlottenburg-Wilmersdorf von Berlin

Abt. Stadtentwicklung, Bauen und Umwelt  
Straßen- und Grünflächenamt, FB Grünflächen  
Goslarer Ufer 35-39, 10589 Berlin

Landschaftsarchitekten

**Schirmer-Partner**  
Zillestraße 105  
10585 Berlin

**SCHIRMER  
PARTNER**  
LANDSCHAFTSARCHITEKTEN BDLA

T: +49 30 69811432

F: +49 30 69811412

aschirmer@schirmer-partner.de

Planungsphase

## Vorentwurfsplanung

Planinhalt

### Container Jackie

Datum  
27.03.2020

Maßstab  
M 1:100

Bearbeitet / Gezeichnet  
AS

Blattgröße  
DIN A 3

Datei  
747/4/2/vorentwurf.dwg

Plannummer / Index  
747 0.3.8-01