



Ausschnitt Lageplan - Spielplatz  
M 1:100

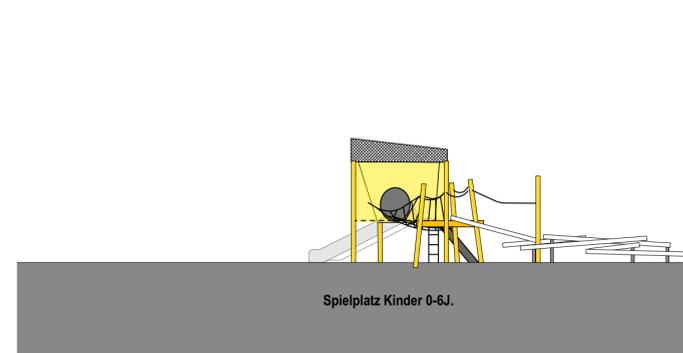


Spielplatz Kinder 0-6J.

Schnittansicht 1  
M 1:100

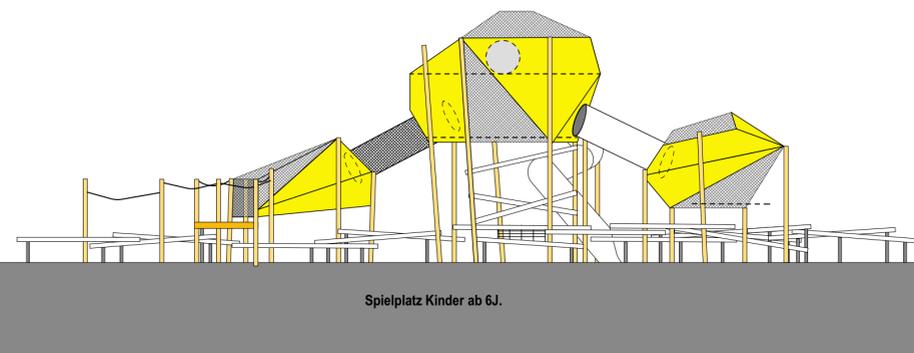

Spielplatz Kinder ab 6J.

Schnittansicht 2  
M 1:100

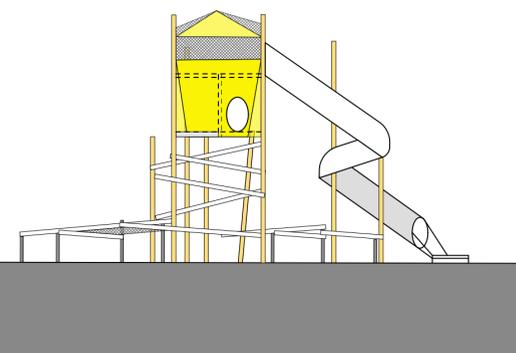

Index Änderung Datum/gezeichnet.

Maße und Höhen sind am Bau zu nehmen und zu prüfen! Bei Abweichungen ist umgehend die Bauleitung zu informieren! Abgesteckte Fluchtlinien sind von der Bauleitung abzunehmen! Fluchtlinien gehen vor Maßketten.

## LP 5 Ausführungsplanung

### ein

Inhalt  
Detail Spielkombination Entwurf

Projekt  
**Einsteinpark**  
Aufwertung der Grünfläche und Erneuerung des Spielplatzes

inklusive Licht- und Beleuchtungskonzept

Bauherr  
**Bezirksamt Pankow von Berlin**  
Abteilung Stadtentwicklung und Bürgerdienste  
Straßen- und Grünflächenamt  
Darßer Straße 203  
13088 Berlin

Landschaftsarchitekt  
**schönherr** Landschaftsarchitekten PartmbB  
Wollankstraße 134, 13187 Berlin  
Tel +49 30 23 59 18 060 | Fax +49 30 23 59 18 061  
www.schoenherr.la | info@schoenherr.la

Datum 27.04.2020 Maßstab 1 : 100  
gezeichnet kb Blattgröße A1

Plan-Nr. ein\_5\_D\_01