





Längsschnitt - Wandansicht

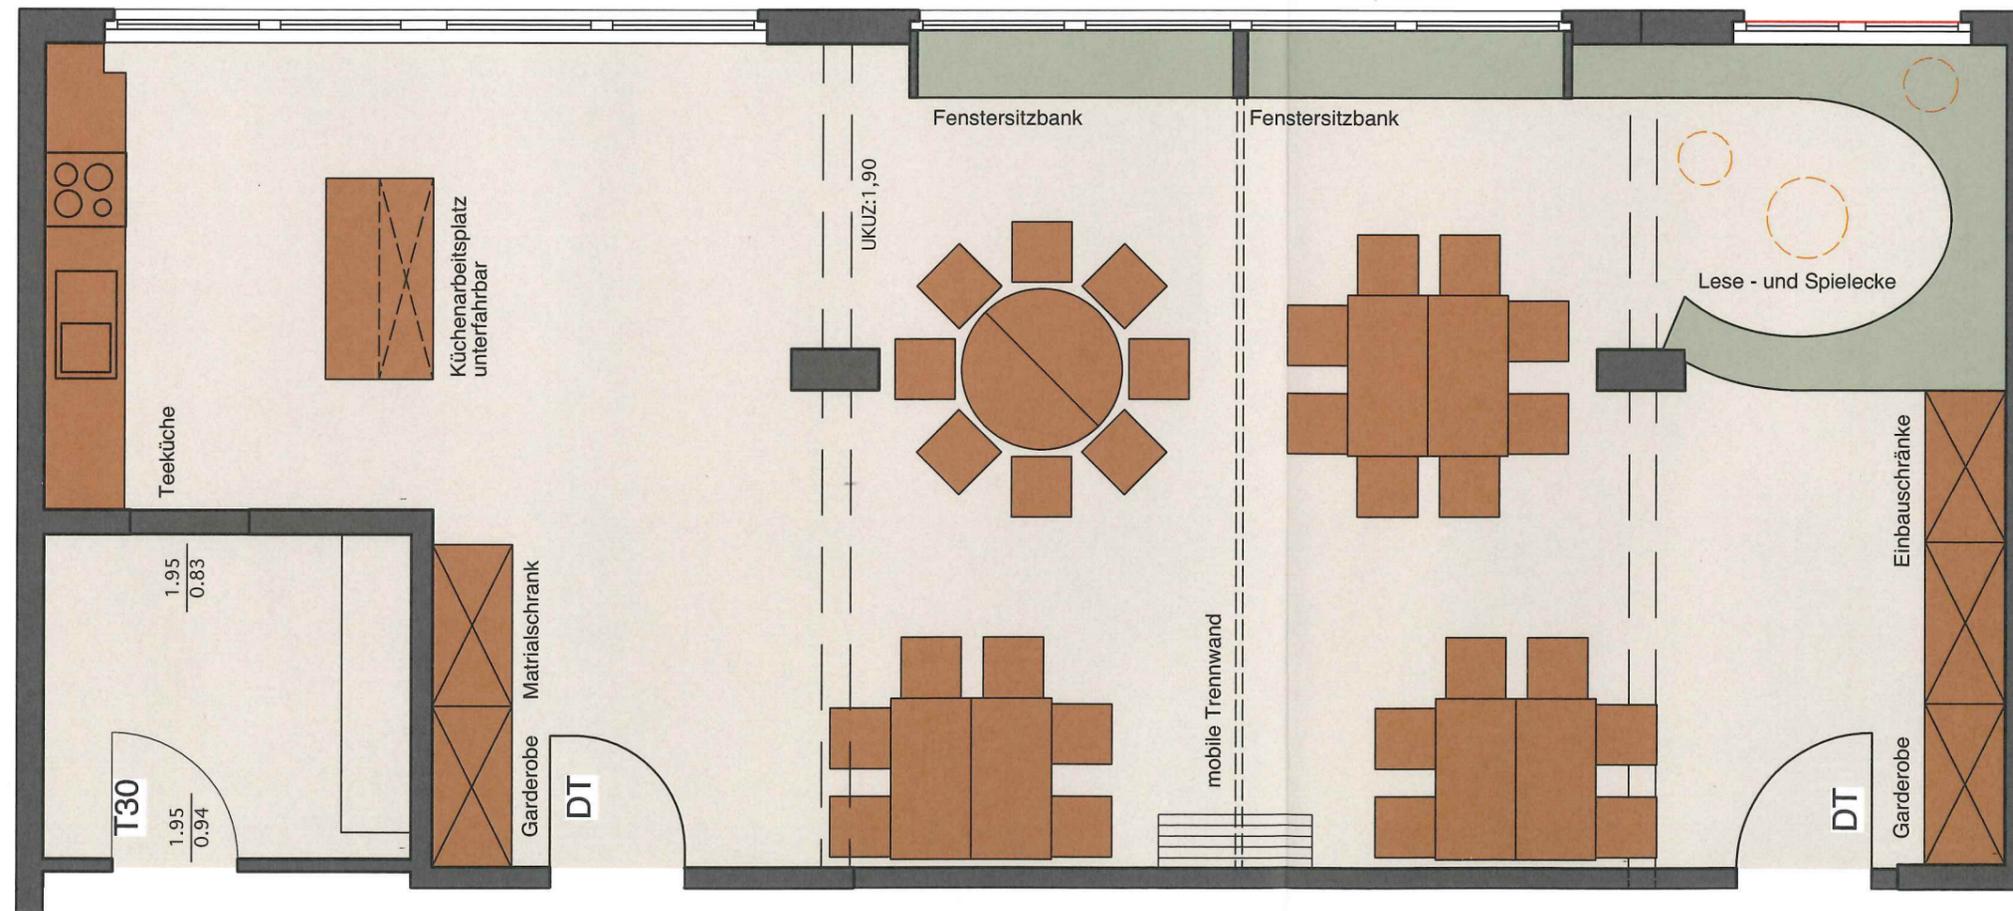

Grundriss - Möblierung

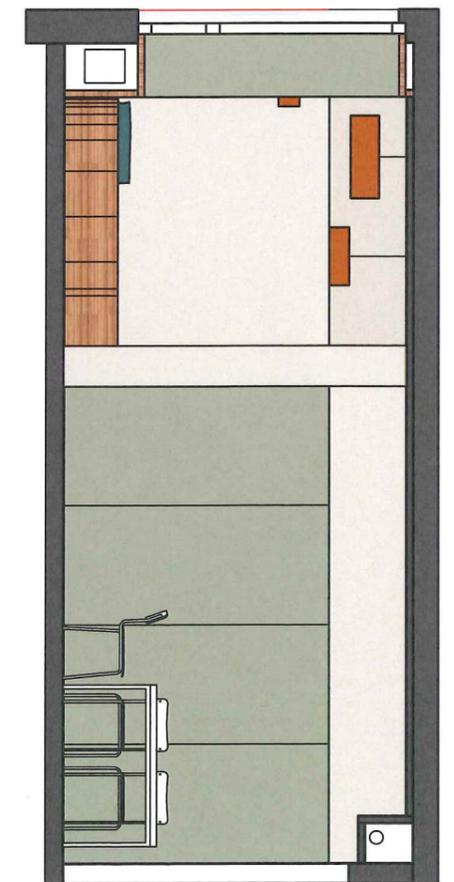

Querschnitt - Wandansicht

Mehrzweckraum

Bauvorhaben Kita Am Zauberberg Erweiterungsflächen im EG Thomas-Mann-Straße 63- 64 10408 Berlin
--

Bauherr Vielfarb Social gGmbH Wiltbergstraße 30-32, 13125 Berlin
--

Planung WILKE WEBER-KLUEVER ARCHITEKTEN Berliner Straße 27, 14169 Berlin

Planart Entwurfplanung	Gezeichnet iwk	Datum gez. 21.11.18	Maßstab 1:50
Planname Einbaumöbel MzRaum		Plan-Nr. 303	