


Anhang 6

Normannenstraße

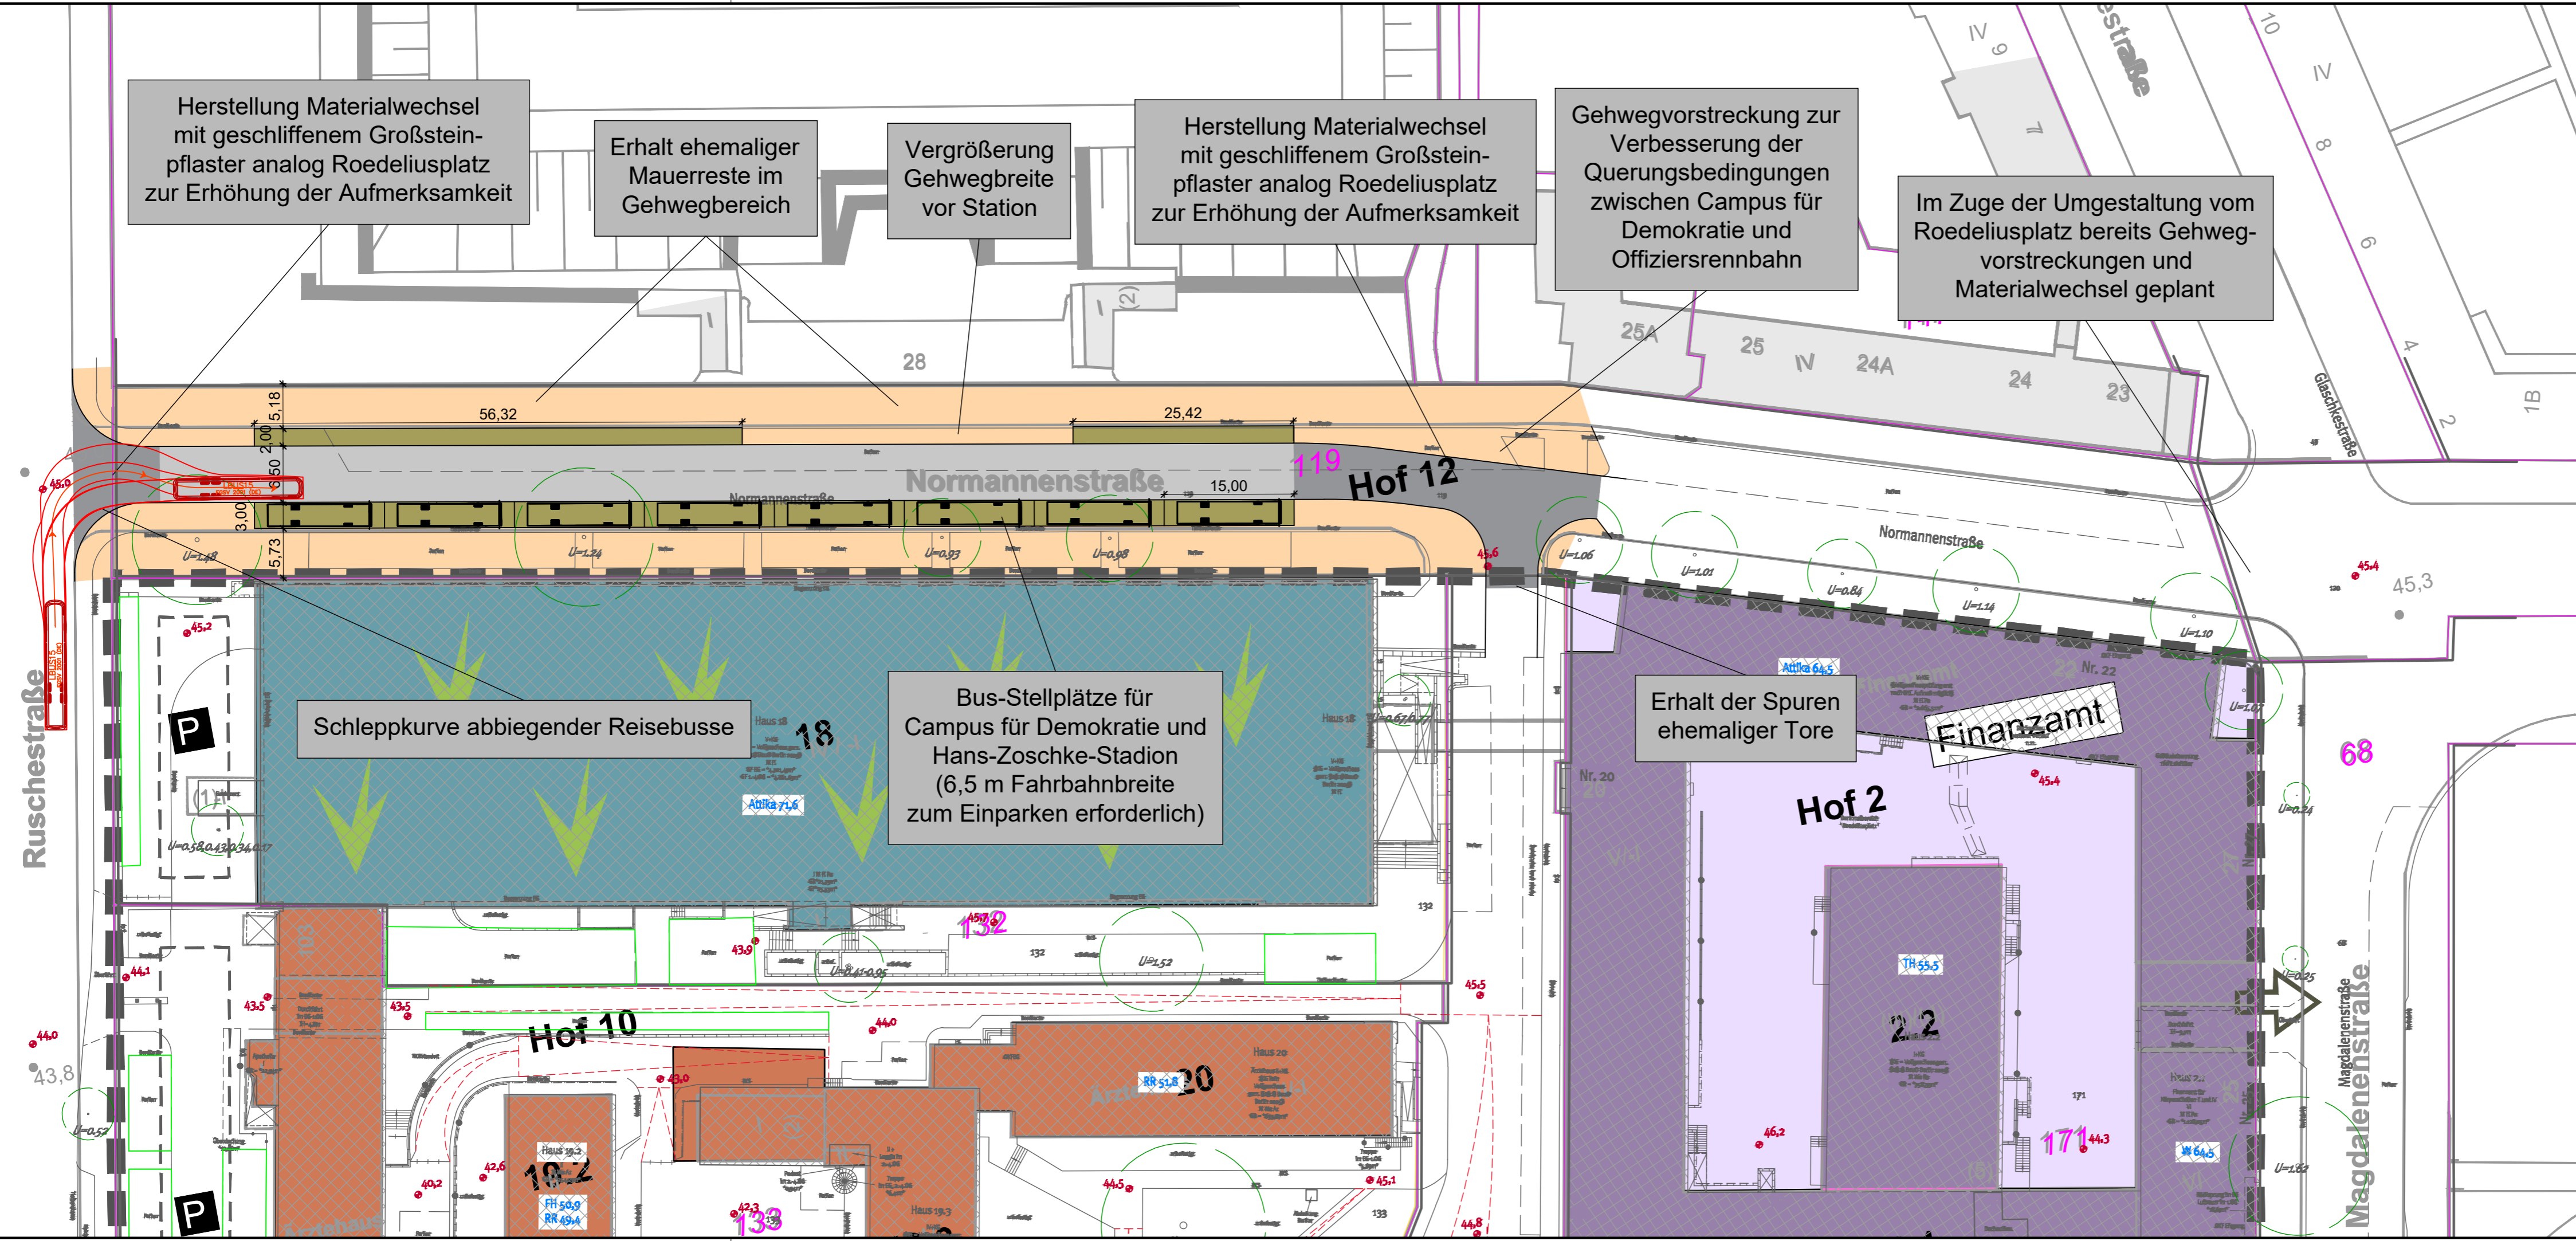

Legende Planung

Neu	Fahrbahn	Baum Neupflanzung
Fahrbahn - Materialwechsel	Haltestellenwartefläche	Baumbestand
Gehweg	Grünfläche	Baumfällung
Radfahrstreifen	Radweg	Baum vor Ort bereits nicht mehr vorhanden
gemeinsamer Geh- und Radweg	ruhender Verkehr	Baumerhalt in derzeitigem Planungsstadium noch unklar, ggf. Fällung und Neupflanzung an gleichem Standort
		Flurstücksnummer /-grenze
		neuer Bord

Herausgeber: STATTBAU Stadtentwicklungsgesellschaft mbH
 Bezugssystem: Lage: ETRS89_UTM33; Höhe: NHN
 Quellenangabe der Grundkarte: Geodaten der Landes Berlin
 Stand der Ausgabe: 10/2020

Verarbeitung unter Verwendung elektronischer Systeme, Vervielfältigung und Verarbeitung nur mit schriftlicher Genehmigung des Herausgebers/Eigentümers.

Nr.	Datum	Name	Änderung	Datum	Zeichen
Fachplaner:					
			Könnertstraße 31 01067 Dresden Tel. (0351) 48 2 31 00 Fax (0351) 48 2 31 09		
Vorhaben:			Anhang 6: Normannenstraße Lageplan		
			Maßstab: 1:500		