


Anhang 7

Westliche Gotlindestraße

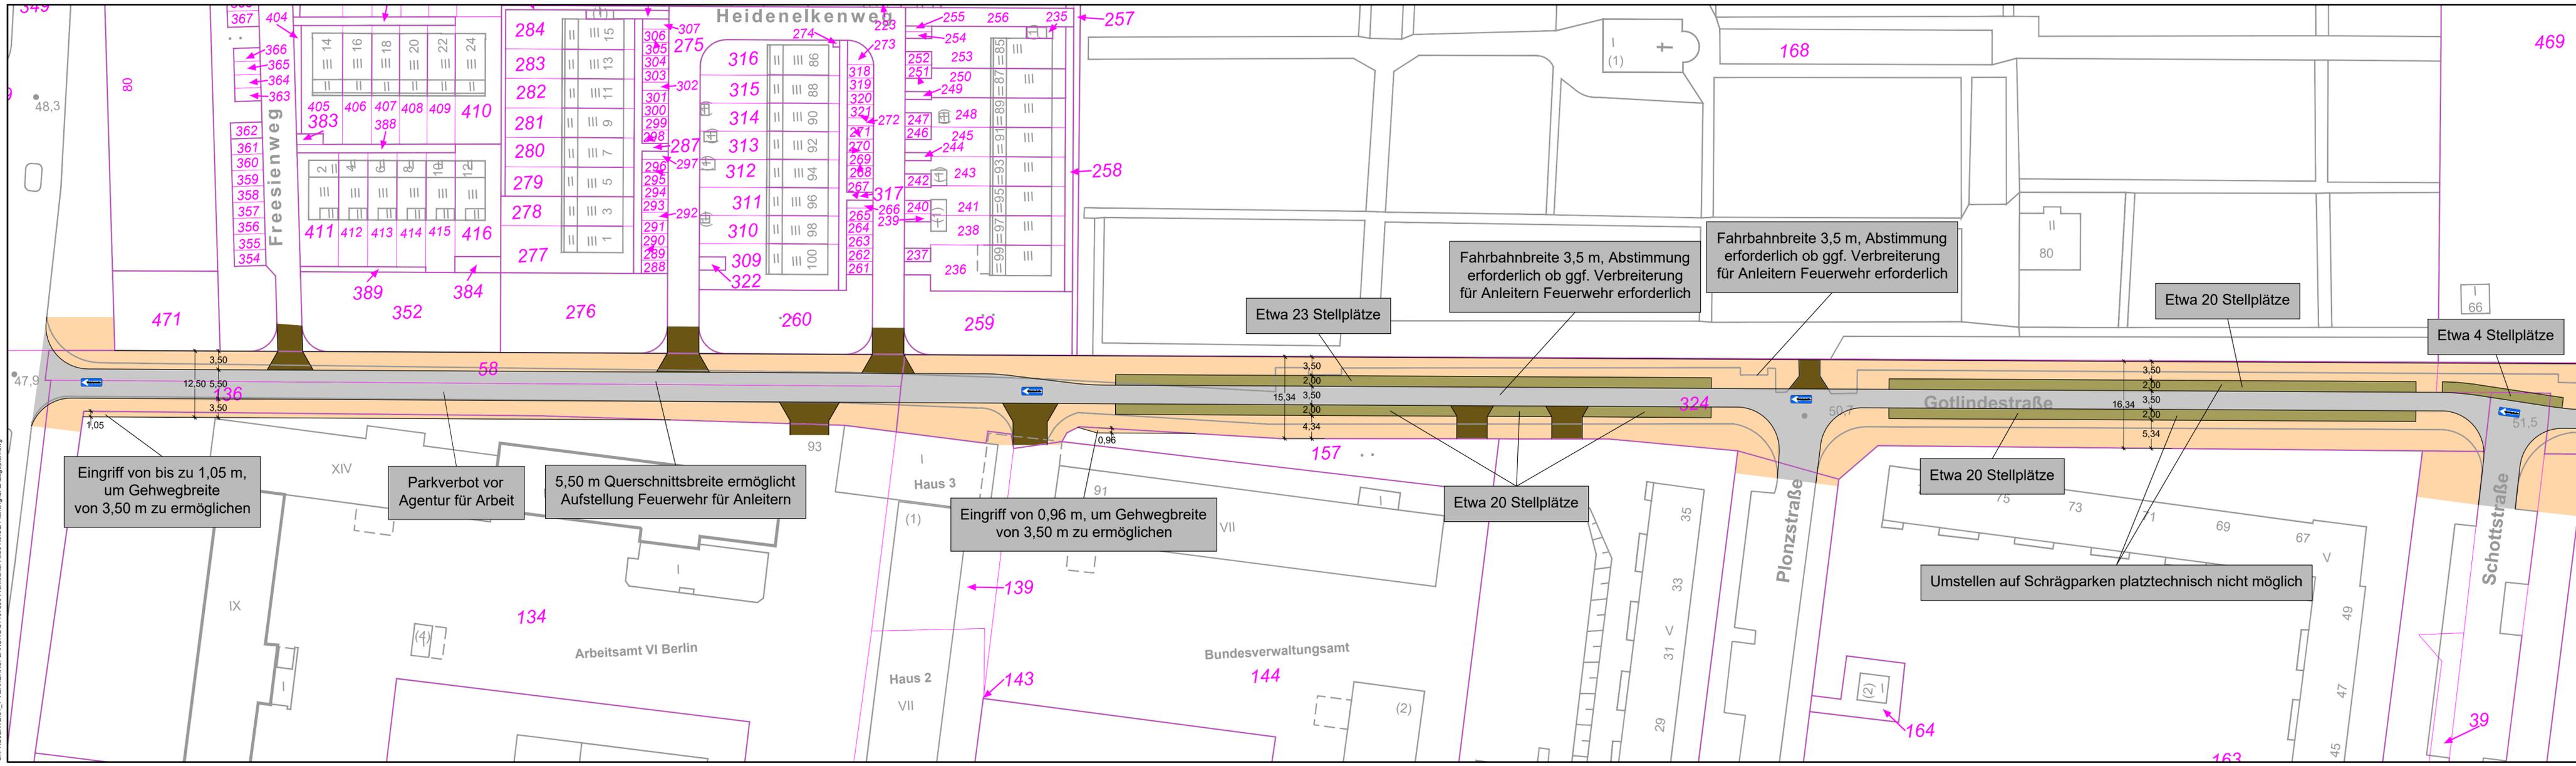


Legende Planung

Neu	Baum Neupflanzung
Fahrbahn	Baumbestand
Fahrbahn - Materialwechsel	Baumfällung
Haltestellenwartefläche	Baum vor Ort bereits nicht mehr vorhanden
Gehweg	Baumerhalt in derzeitigem Planungsstadium noch unklar, ggf. Fällung und Neupflanzung an gleichem Standort
Grünfläche	Flurstücksnummer /-grenze
Radfahrstreifen	neuer Bord
Radweg	
gemeinsamer Geh- und Radweg	
ruhender Verkehr	

Herausgeber: STATTBAU Stadtentwicklungsgesellschaft mbH
 Bezugssystem: Lage: ETRS89_UTM33; Höhe: NHN
 Quellenangabe der Grundkarte: Geodaten der Landes Berlin
 Stand der Ausgabe: 10/2020
 Verarbeitung unter Verwendung elektronischer Systeme, Vervielfältigung und Verarbeitung nur mit schriftlicher Genehmigung des Herausgebers/Eigentümers.

Nr.	Datum	Name	Änderung	Nr.	Datum	Zeichen
Fachplaner:						
				bearbeitet	März 2022	Hi
				gezeichnet	März 2022	Dw
				geprüft		
Vorhaben: Verkehrskonzept Frankfurter Allee Nord						Anhang 7: Gotlindestraße Lageplan 1
						Maßstab: 1:500

S:\PROJEKTE\B1_1-VERKEHRSPLANUNG\B1197800 Frankfurt Allee Nord\2 Planung\CAD\agplan.dwg

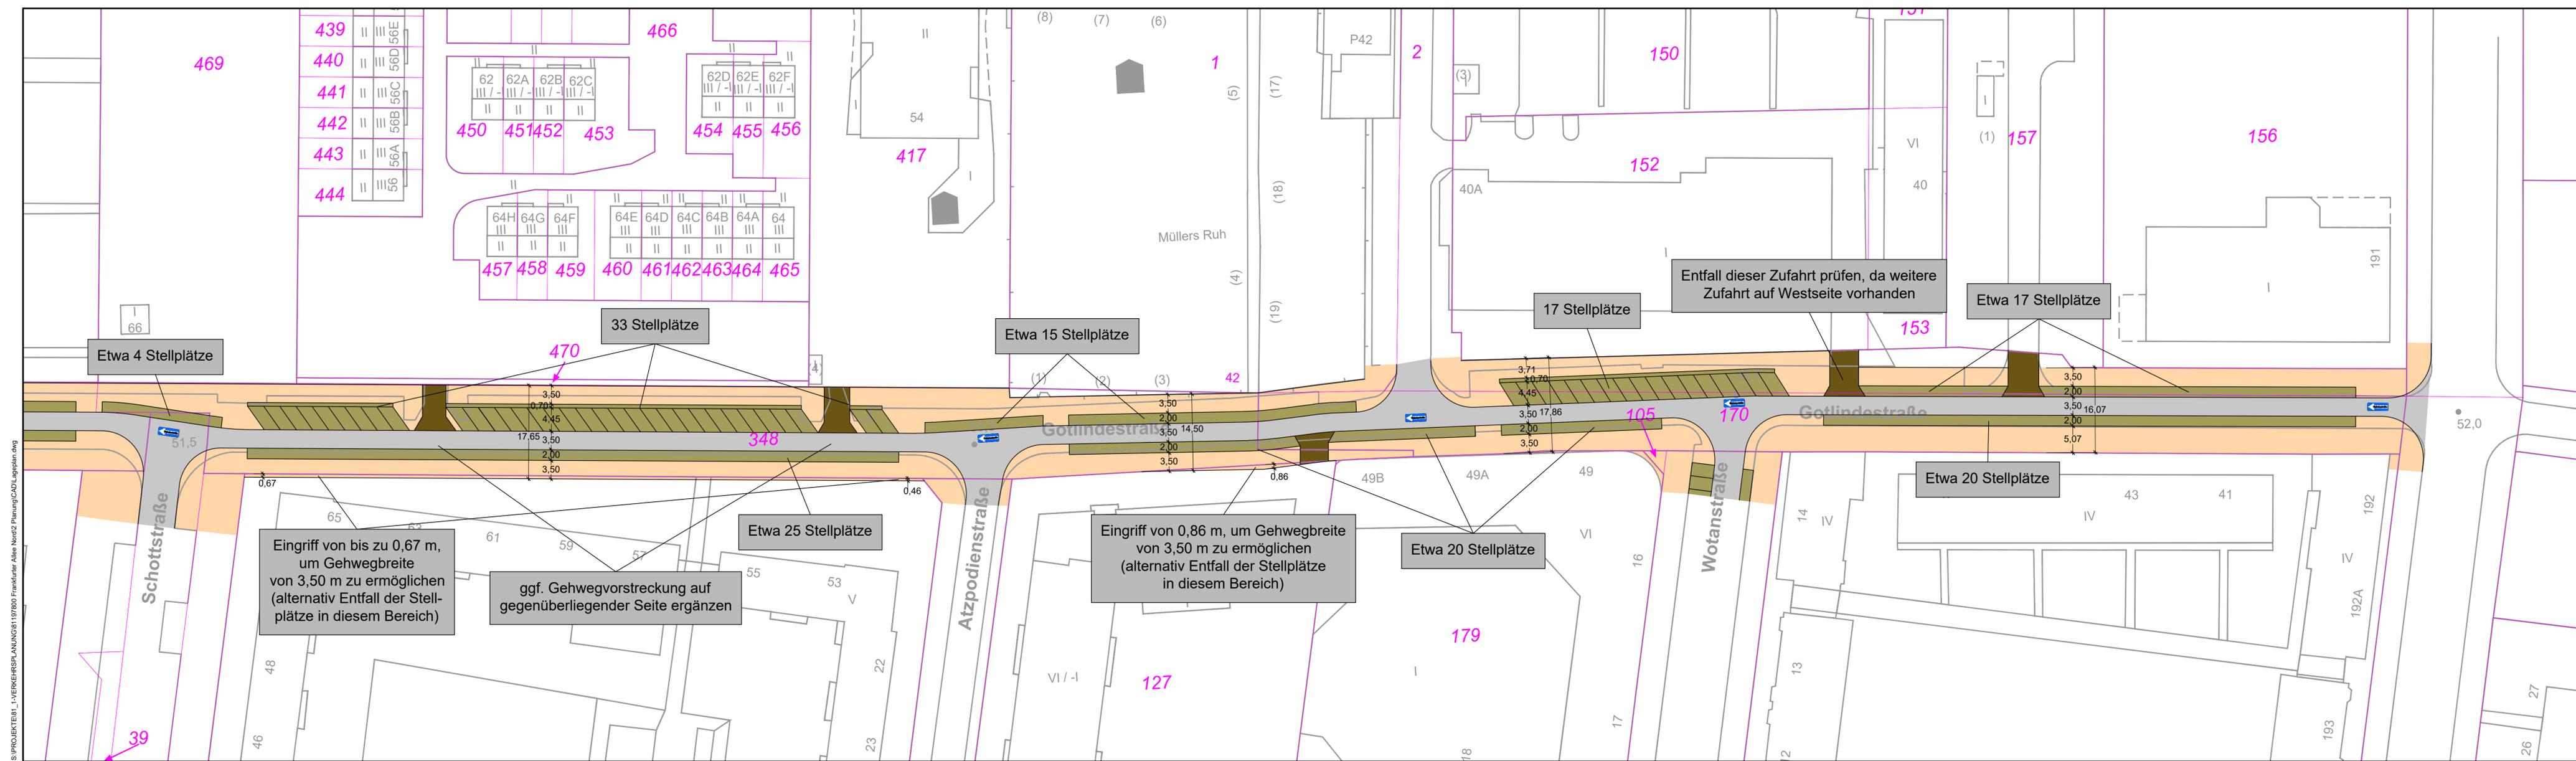

Legende Planung

Neu			
Fahrbahn		Baum Neupflanzung	
Fahrbahn - Materialwechsel		Baumbestand	
Haltestellenwartefläche		Baumfällung	
Gehweg		Baum vor Ort bereits nicht mehr vorhanden	
Grünfläche		Baumerhalt in derzeitigem Planungsstadium noch unklar, ggf. Fällung und Neupflanzung an gleichem Standort	
Radfahrstreifen		Flurstücksnummer /-grenze	
Radweg		neuer Bord	
gemeinsamer Geh- und Radweg			
ruhender Verkehr			

Herausgeber: STATTBAU Stadtentwicklungsgesellschaft mbH
 Bezugssystem: Lage: ETRS89_UTM33; Höhe: NHN
 Quellenangabe der Grundkarte: Geodaten der Landes Berlin
 Stand der Ausgabe: 10/2020
 Verarbeitung unter Verwendung elektronischer Systeme, Vervielfältigung und Verarbeitung nur mit schriftlicher Genehmigung des Herausgebers/Eigentümers.

Nr.	Datum	Name	Änderung	Nr.	Datum	Zeichen
Fachplaner:						
	bearbeitet	März 2022				Hi
	gezeichnet	März 2022				Dw
	geprüft					
Vorhaben: Verkehrskonzept Frankfurter Allee Nord						
						Anhang 7: Gotlindestraße Lageplan 2
						Maßstab: 1:500

S:\PROJEKTE\B1_1-VERKEHRSPLANUNG\B1197800_Frankfurter Allee Nord\2_Planung\CAD\Layoutplan.dwg