


Anhang 9

Gestaltungskonzept Gudrunstraße

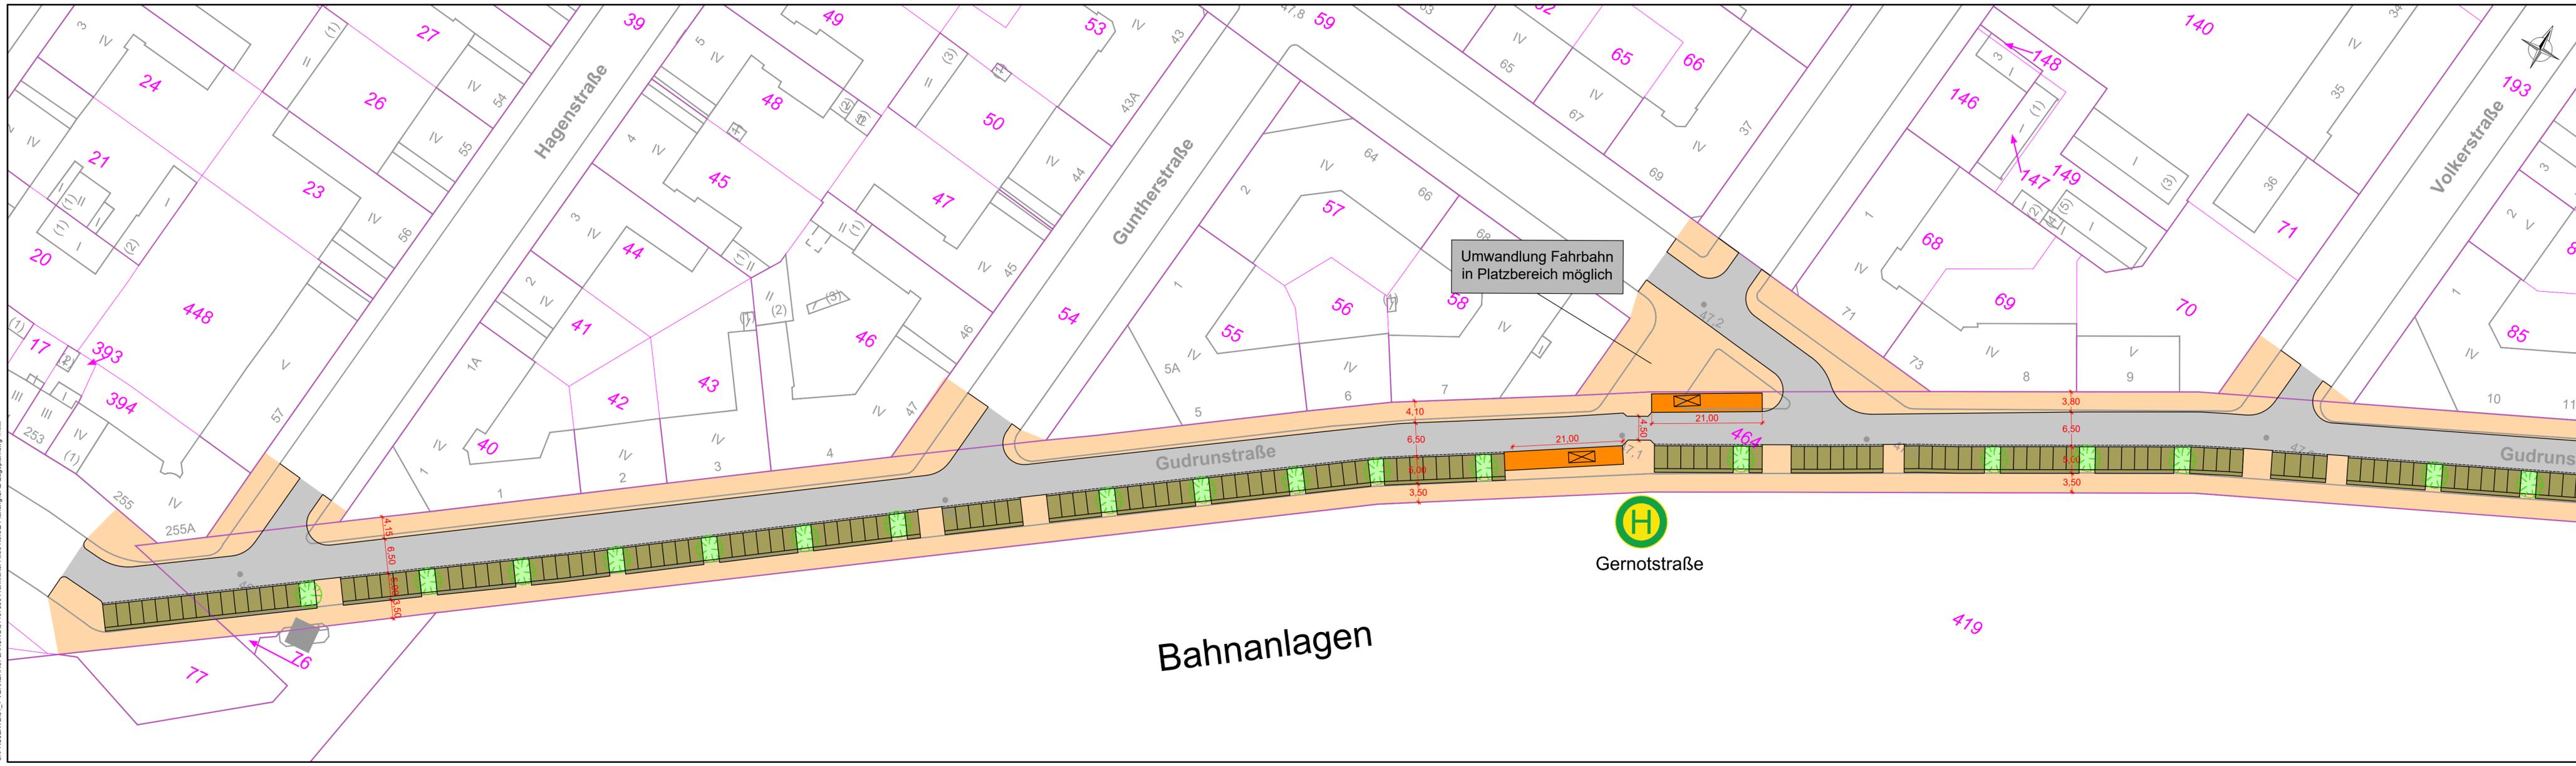


Legende Planung

Neu			
Fahrbahn		Baum Neupflanzung	
Fahrbahn - Materialwechsel		Baumbestand	
Haltestellenwartefläche		Baumfällung	
Gehweg		Baum vor Ort bereits nicht mehr vorhanden	
Grünfläche		Baumerhalt in derzeitigem Planungsstadium noch unklar, ggf. Fällung und Neupflanzung an gleichem Standort	
Radfahrstreifen		Flurstücksnummer /-grenze	
Radweg		neuer Bord	
gemeinsamer Geh- und Radweg			
ruhender Verkehr			

Herausgeber: STATTBAU Stadtentwicklungsgesellschaft mbH
 Bezugssystem: Lage: ETRS89_UTM33; Höhe: NHN
 Quellenangabe der Grundkarte: Geodaten der Landes Berlin
 Stand der Ausgabe: 10/2020
 Verarbeitung unter Verwendung elektronischer Systeme, Vervielfältigung und Verarbeitung nur mit schriftlicher Genehmigung des Herausgebers/Eigentümers.

Nr.	Datum	Name	Änderung	Datum	Zeichen
Fachplaner:					
	bearbeitet	März 2022	Hi		
	gezeichnet	März 2022	Dw		
	geprüft				
Vorhaben: Verkehrskonzept Frankfurter Allee Nord					
Anhang 9: Gudrunstraße Lageplan 1					
Maßstab: 1:500					

S:\PROJEKTE\B1_1-VERKEHRSPLANUNG\B1197800 Frankfurter Allee Nord\2 Planung\CAD\lagplan.dwg

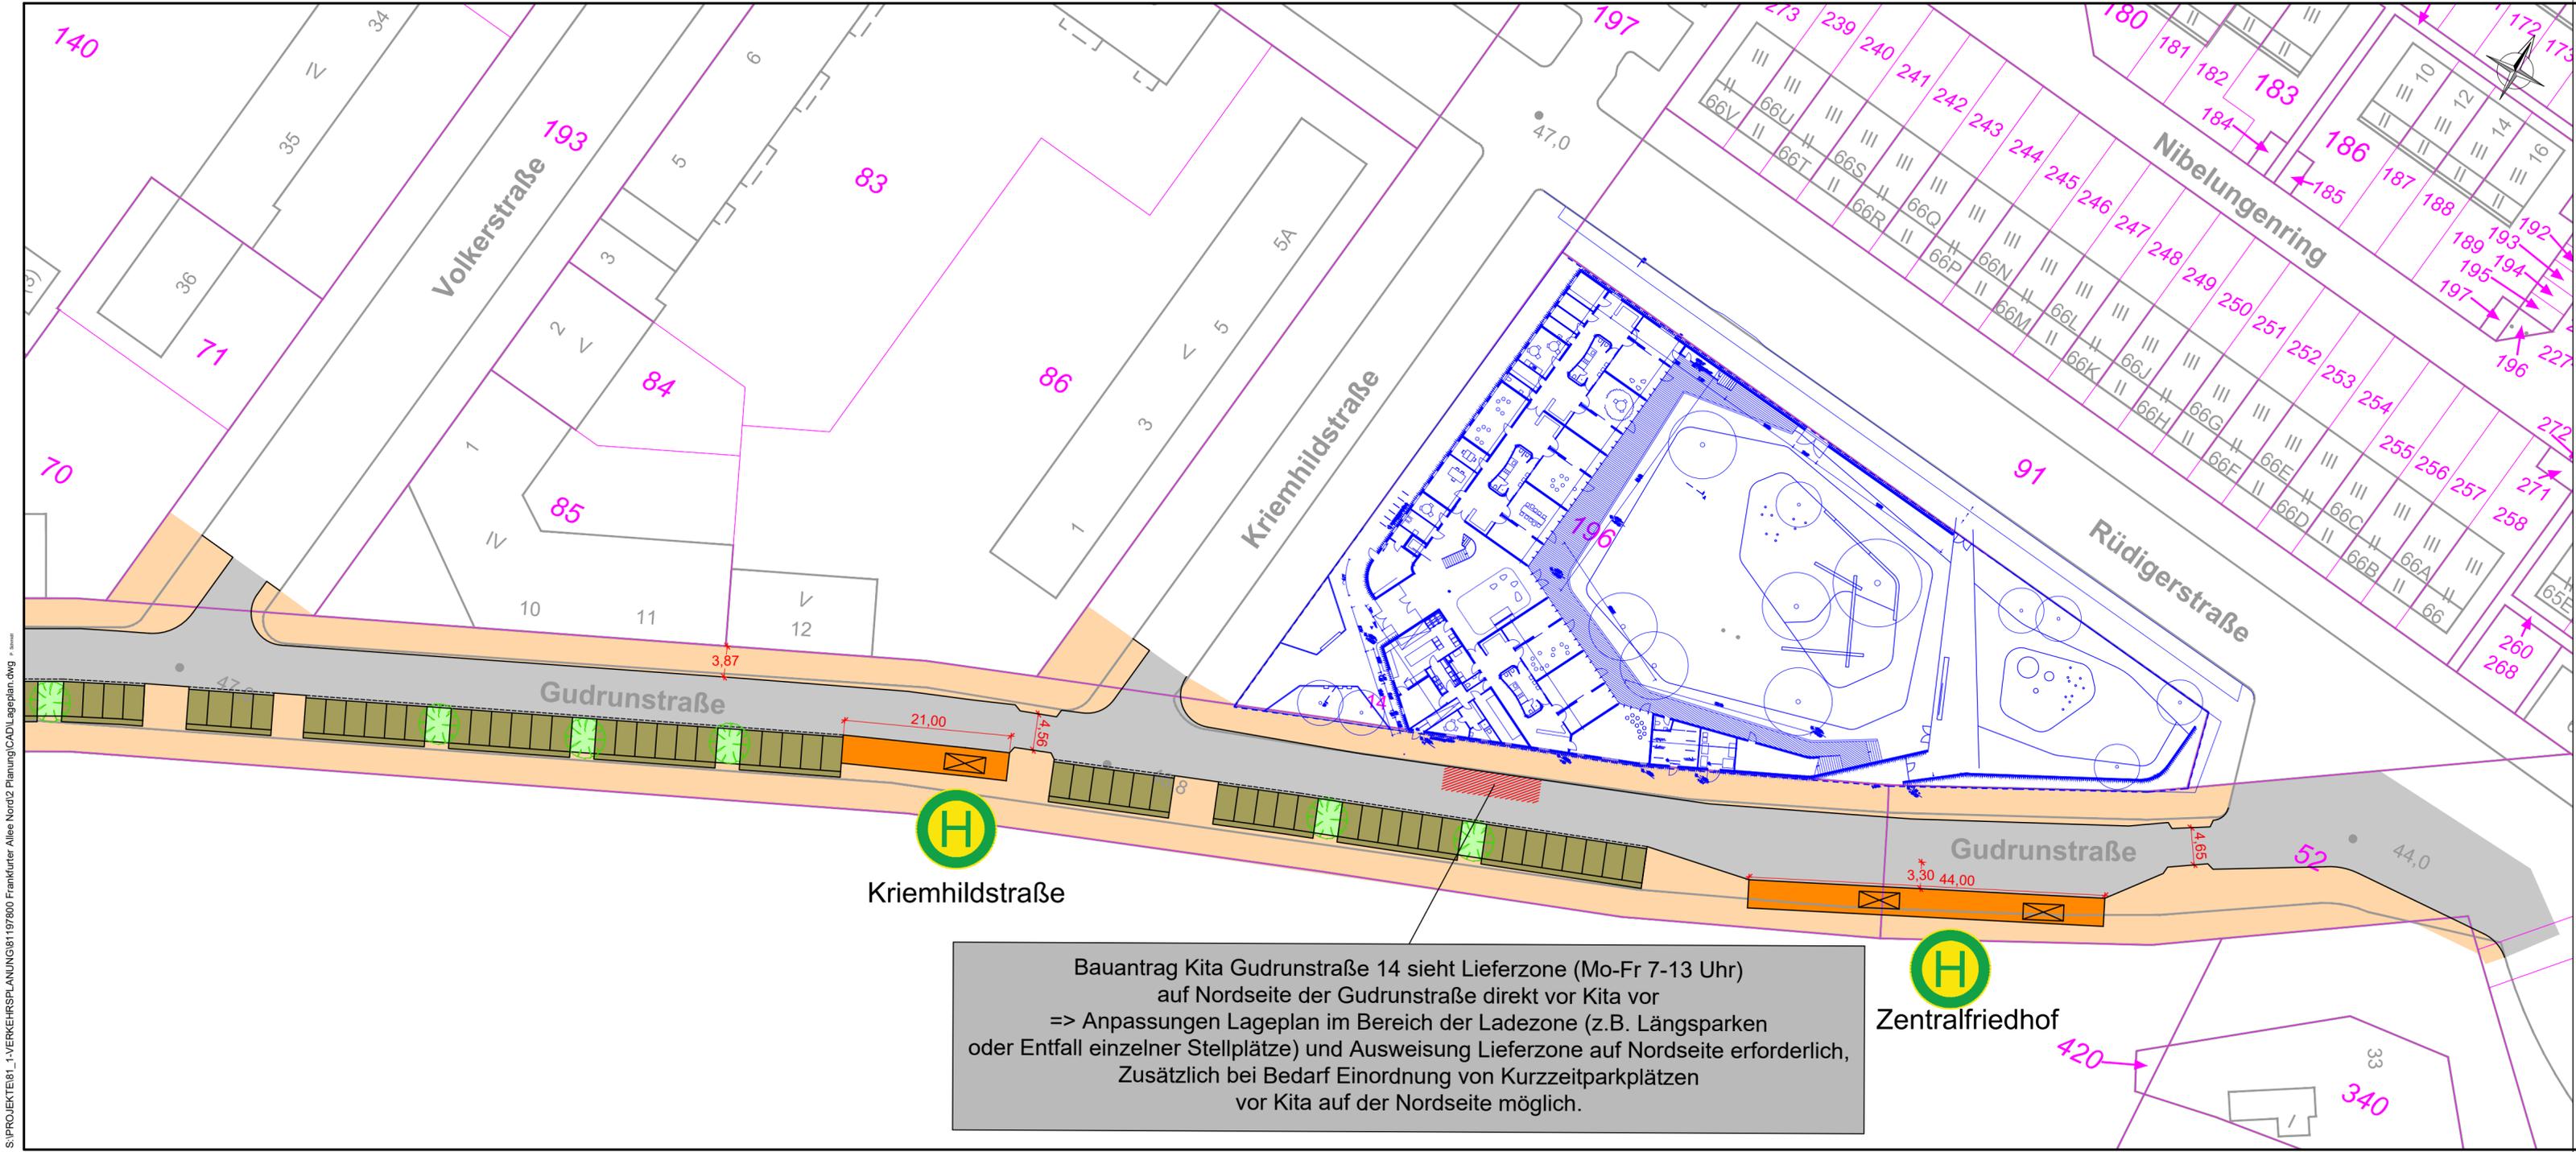

Legende Planung

Neu	Baum Neupflanzung
Fahrbahn	Baumbestand
Fahrbahn - Materialwechsel	Baumfällung
Haltestellenwartefläche	Baum vor Ort bereits nicht mehr vorhanden
Gehweg	Baumerhalt in derzeitigem Planungsstadium noch unklar, ggf. Fällung und Neupflanzung an gleichem Standort
Grünfläche	Flurstücksnummer /-grenze
Radfahrstreifen	neuer Bord
Radweg	
gemeinsamer Geh- und Radweg	
ruhender Verkehr	

Herausgeber: STATTAU Stadtentwicklungsgesellschaft mbH
 Bezugssystem: Lage: ETRS89_UTM33; Höhe: NHN
 Quellenangabe der Grundkarte: Geodaten der Landes Berlin
 Stand der Ausgabe: 10/2020

Verarbeitung unter Verwendung elektronischer Systeme, Vervielfältigung und Verarbeitung nur mit schriftlicher Genehmigung des Herausgebers/Eigentümers.

Nr.	Datum	Name	Änderung	Datum	Zeichen
Fachplaner:					
		VCDB	VerkehrsConsult Dresden-Berlin GmbH	Könnertstraße 31 01067 Dresden Tel. (0351) 48 2 31 00 Fax (0351) 48 2 31 09	bearbeitet gezeichnet geprüft
Vorhaben:					
Verkehrskonzept Frankfurter Allee Nord				Anhang 9: Gudrunstraße Lageplan 2	
				Maßstab: 1:500	

Bauantrag Kita Gudrunstraße 14 sieht Lieferzone (Mo-Fr 7-13 Uhr) auf Nordseite der Gudrunstraße direkt vor Kita vor
 => Anpassungen Lageplan im Bereich der Ladezone (z.B. Längsparken oder Entfall einzelner Stellplätze) und Ausweisung Lieferzone auf Nordseite erforderlich, Zusätzlich bei Bedarf Einordnung von Kurzzeitparkplätzen vor Kita auf der Nordseite möglich.

S:\PROJEKTE\1_1-VERKEHRSPLANUNG\01197800 Frankfurter Allee Nord\2 Planung\CAD\Lageplan.dwg