

Nachbarschaftsgarten Bettina-Brache




Durch Tore und einen stabilen Stabgitterzaun wird zukünftig ein kontrollierter Zugang und ein gewisser Vandalismusschutz gewährleistet.



Im nördlichen zum Senftenberger Ring orientierten Bereich soll ein Nutzgarten geprägt von Pachtbeeten und Beerensträuchern entstehen.



Auf den bereits vorhandenen Fundamenten soll das Gemeinschaftsgebäude mit Geräteschuppen, Toiletten, Teeküche und überdachter Terrasse errichtet werden.

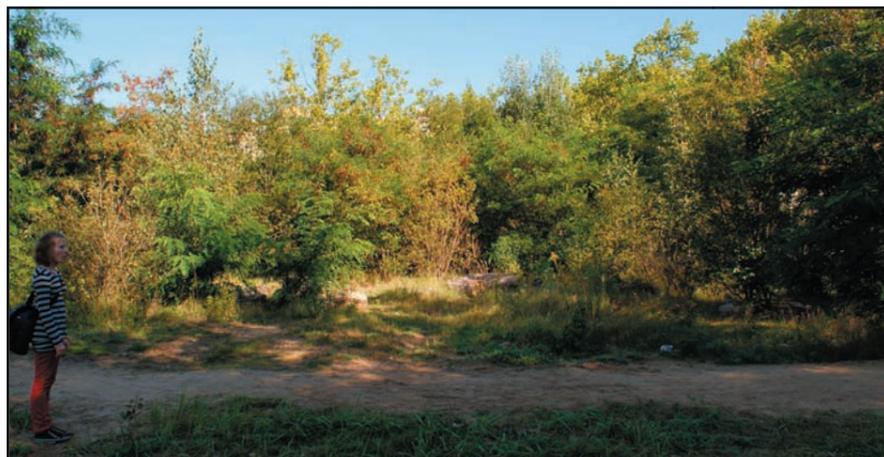

Im zentralen etwas tiefer liegenden Bereich sollen orientiert zum Fußweg auch noch ca. ein Dutzend Beete entstehen, möglicherweise in Terrassenform.



Eine neu angelegte Spielwiese soll viel Platz zum Spielen, Lagern oder auch für Veranstaltungen / Nachbarschaftsfeste bieten.



Auf der Anhöhe im westlichen Bereich ist die Schaffung eines Grillplatzes mit großem Tisch und Sitzbänken geplant.



Der südliche Bereich soll weitestgehend unverändert bleiben und als Naturerfahrungsraum bzw. Naturgartenbereich erhalten und entwickelt werden.



In den Lichtungsbereichen der großen Bäume können einzelne Beete bzw. ökologische Versuchsflächen und ggf. kleine Spielorte für Kinder das Angebot sinnvoll ergänzen.




Der schöne Bestand alter Heckenpflanzen soll erhalten und ergänzt werden, zusätzlich wird ein verschließbarer Eingang vorrangig für Schülergruppen ergänzt.

Der **Nachbarschaftsgarten** wird auf einer Teilfläche der Bettina-Brache neben der Sporthalle und dem Fußweg der Lauterbachschule errichtet.


Er erstreckt sich vom Senftenberger Ring bis zum Weg zwischen den Schulen und hat eine **Größe von ca. 7.500 qm**. Das gesamte Gartengrundstück wird durch einen Zaun umgeben und geschützt.

Das Projekt wird im Rahmen des Förderprogramms Stadtumbau West im Märkischen Viertel gefördert und durch das Bezirksamt Reinickendorf sowie die GESOBAU unterstützt.


Aktuelles Konzept:

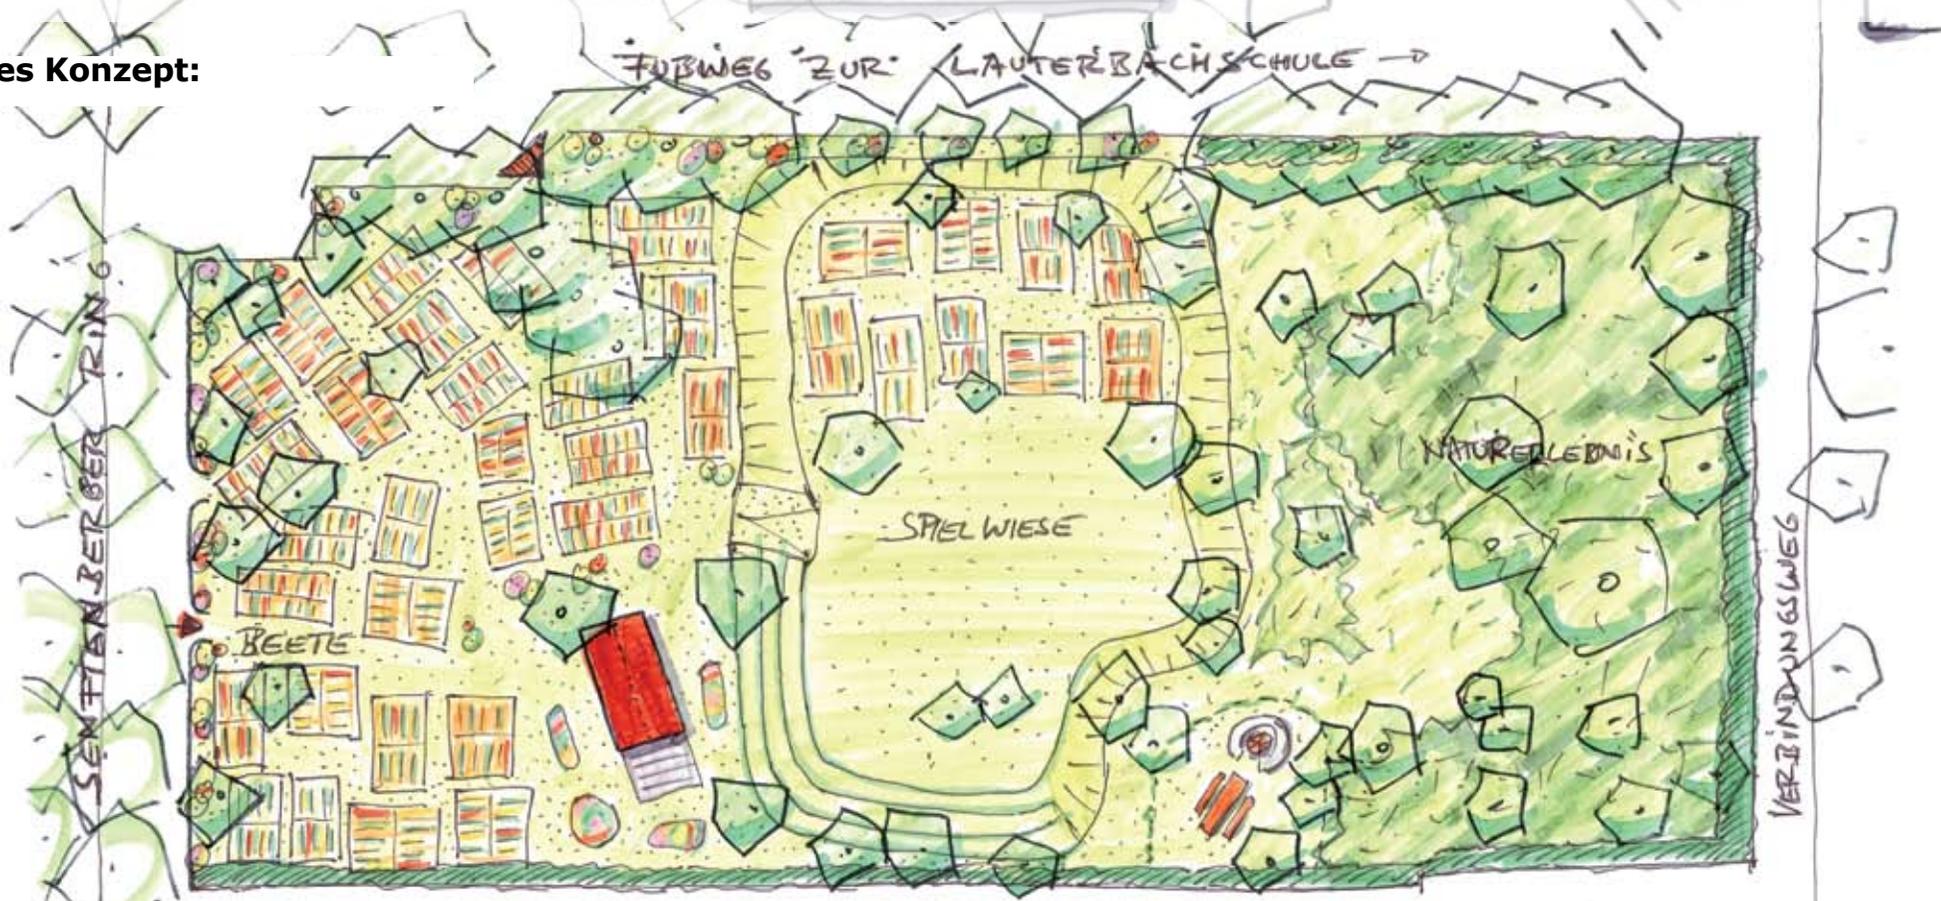


Individuelle Beete
zum Gärtnern (40qm)

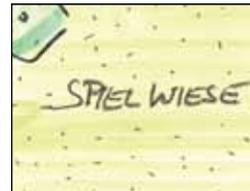

Spiel- & Liegewiesen
(hundefrei)

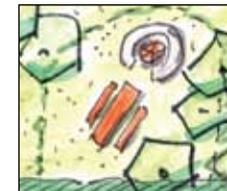

Gartenraum mit **Grill**
und **großem Tisch** für
Feste im Freien

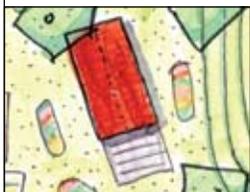

Gemeinschaftshaus
- kleine Küche,
- Toiletten,
- Geräteschuppen



Gemeinschaftsbeete
(Rosen, Kräuter, ...)



Naturerfahrungsraum
(„verwilderter“ Garten)