


Ansicht Süd

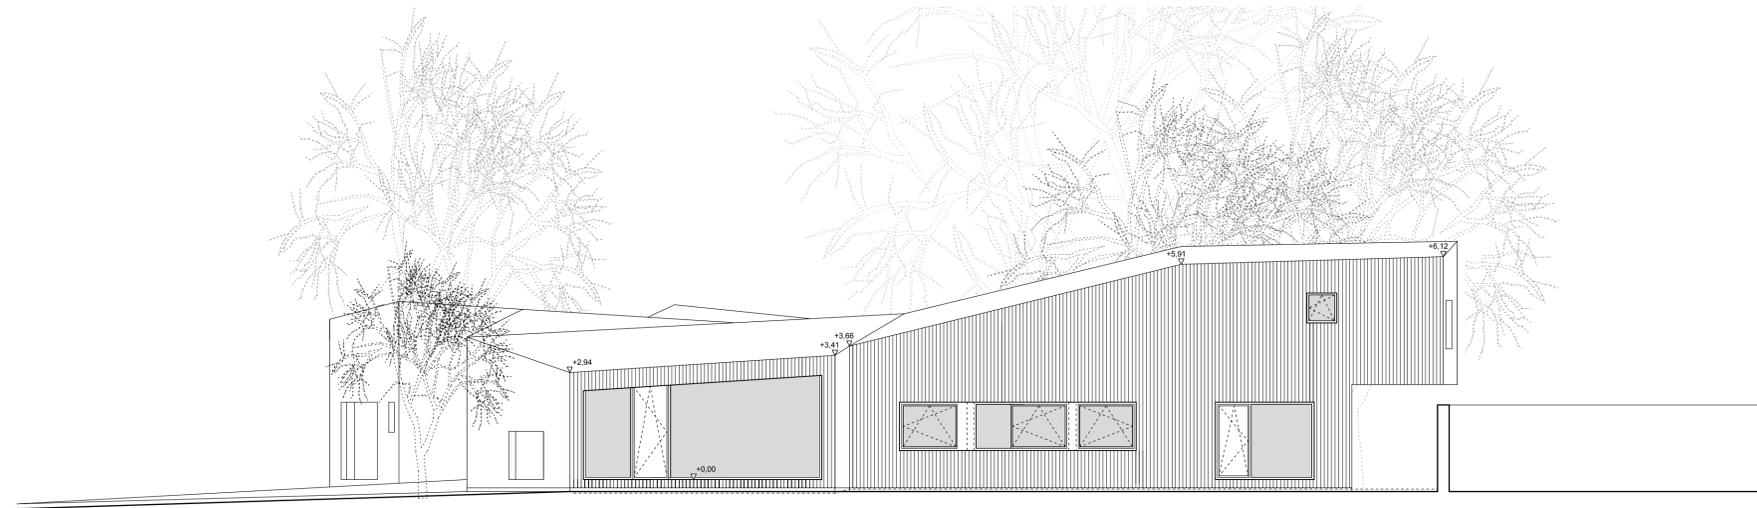

Ansicht Ost

Datensatz: <b>1304-A-4-A</b>	Planungsphase: <b>Genehmigungsplanung</b>	Projekt ID: <b>1304 KJF</b>
---------------------------------	----------------------------------------------	--------------------------------

Projekt:  
**BV Kinder- und Jugendfreizeitanstalt**  
 Siegfriedstraße 29 / Gotlindestraße, 10367 Berlin



Bauherr: <b>Bezirksamt Lichtenberg von Berlin</b> vertreten durch: Serviceeinheit Facility Management Baumanagement Alt-Friedrichsfelde 60 10315 Berlin	Genehmigt/Datum:
---	------------------

Architekt/Planverfasser: <b>Kersten + Kopp Architekten BDA</b> Skalitzer Straße 80 10997 Berlin Tel: 030 610764-36 Fax: 030 610764-37	
---	--

Träger/Planung: <b>ifb frohloff staffa kühl ecker</b> Rheinstraße 45-46 12161 Berlin Tel: 030 859943-0 Fax: 030 859943-99	Bezugshöhe: <b>+0,00 = 52,78 m ü.NN</b>
	Format: <b>890 / 420 mm</b>

Gebautechnik: <b>HGH - Plan</b> Niedstraße 39 12159 Berlin Tel: 030 854069016 Fax: 030 854069020	Datum: <b>20.01.2014</b>
	Maßstab: <b>1 : 100</b>

Planinhalt: <b>Ansichten Ost / Süd</b>	Plannummer: <b>1304_A_4_A01</b>
-------------------------------------------	------------------------------------