


Schnittzeichnung A - A' M 1:50



Schnittzeichnung B - B' M 1:50

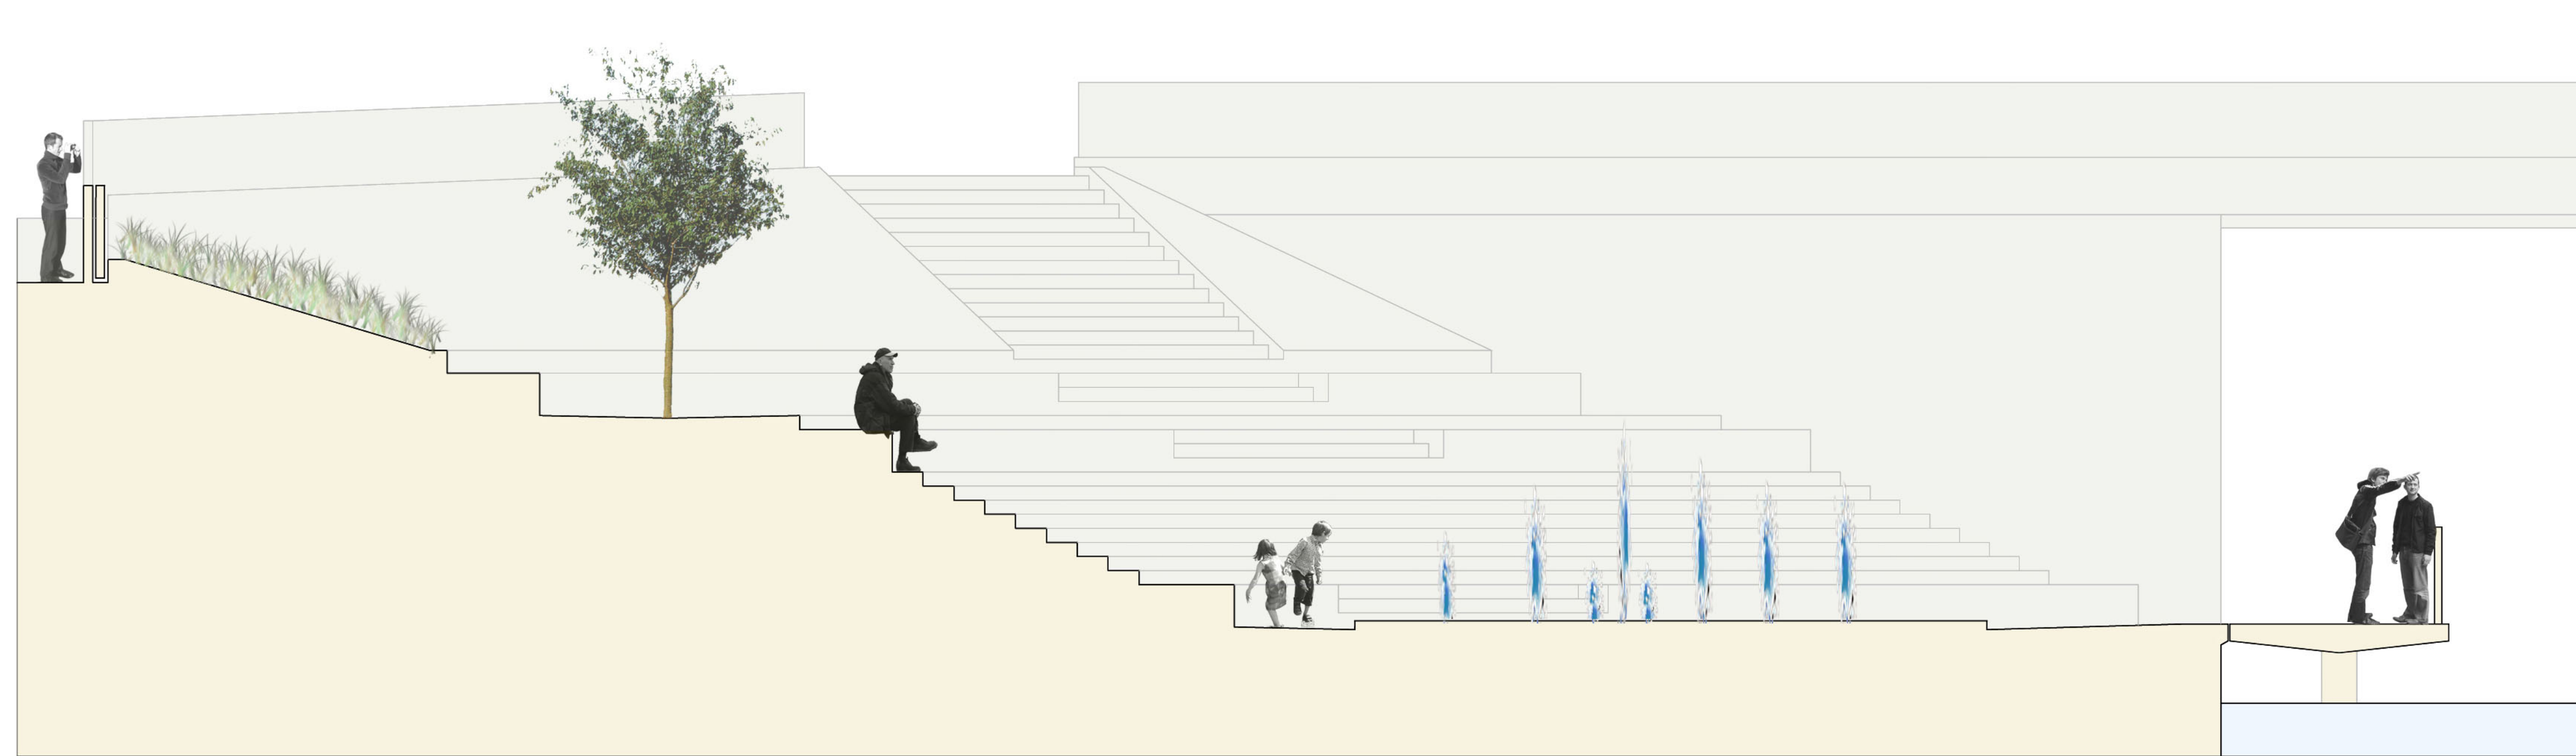

M 1:100 0 1 2 3 4 5 6 7 8 9 10 m

Grundlage: Vermessungsplan Sonnenbrücke, Amt für Planen, Bauordnung und Vermessung Fachbereich Vermessung und Geoinformation, Bezirksamt Neukölln von Berlin

Projekt: Gestaltung der zwei östlichen Brückenköpfe der Sonnenbrücke (Treppenanlage). Gestaltung der Uferzone Ziegraße mit Straßenraum einschl. des Kiehlufers bis zur S-Bahnbrücke, die die bisherigen Überlegungen konkretisieren.

Bauherr: Bezirksamt Neukölln von Berlin
Abt. Bauwesen, Amt für Planung, Bauordnung und Vermessung
Karl-Marx-Straße 83
12040 Berlin

Planbezeichnung: ENTWURF

Plannummer: 322-08/3.1

Maßstab: 1:100 Datum: 14.01.2009

Bearbeitet: Hen/Th/Kh Blattgr.: 1080 x 660mm

Änderungen: Datum: Text: Gez.: