

Ansicht Südseite
Um- und Ausbau Mehrower Allee 38-46


Grundriss Geschoss 5
Um- und Ausbau Mehrower Allee 38-46





Grundriss Geschoss 4
Um- und Ausbau Mehrower Allee 38-46



Grundriss Geschoss 2 und 3
Um- und Ausbau Mehrower Allee 38-46

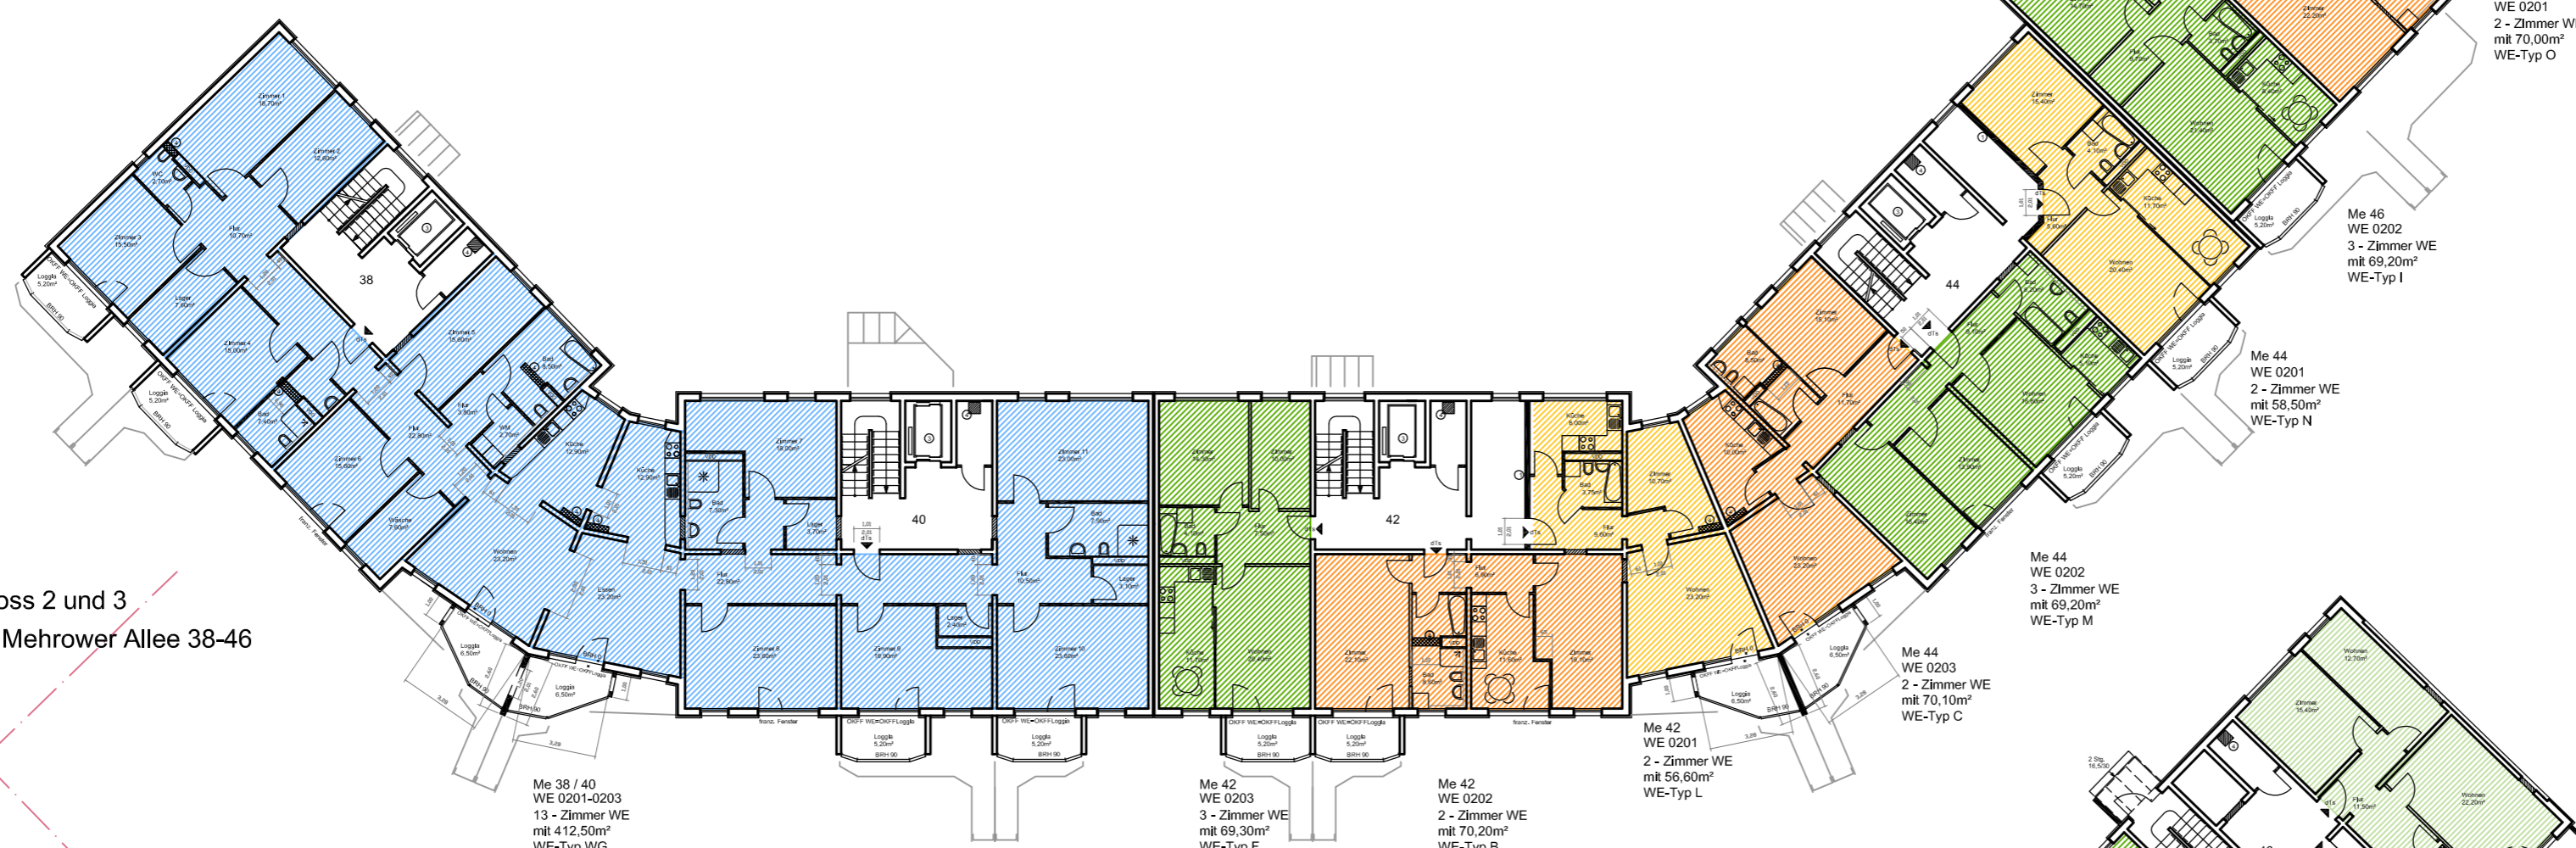

Grundriss Geschoss 1
Um- und Ausbau Mehrower Allee 38-46

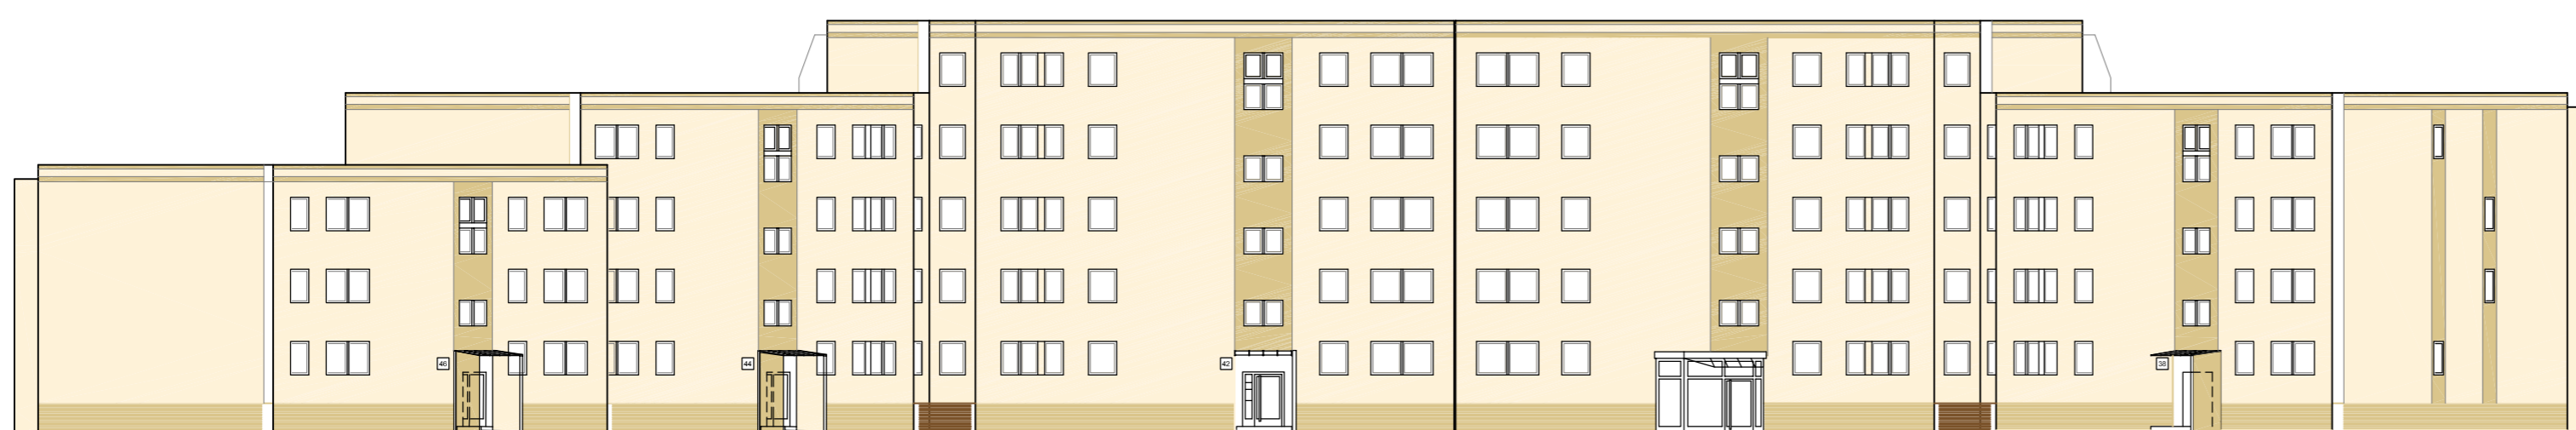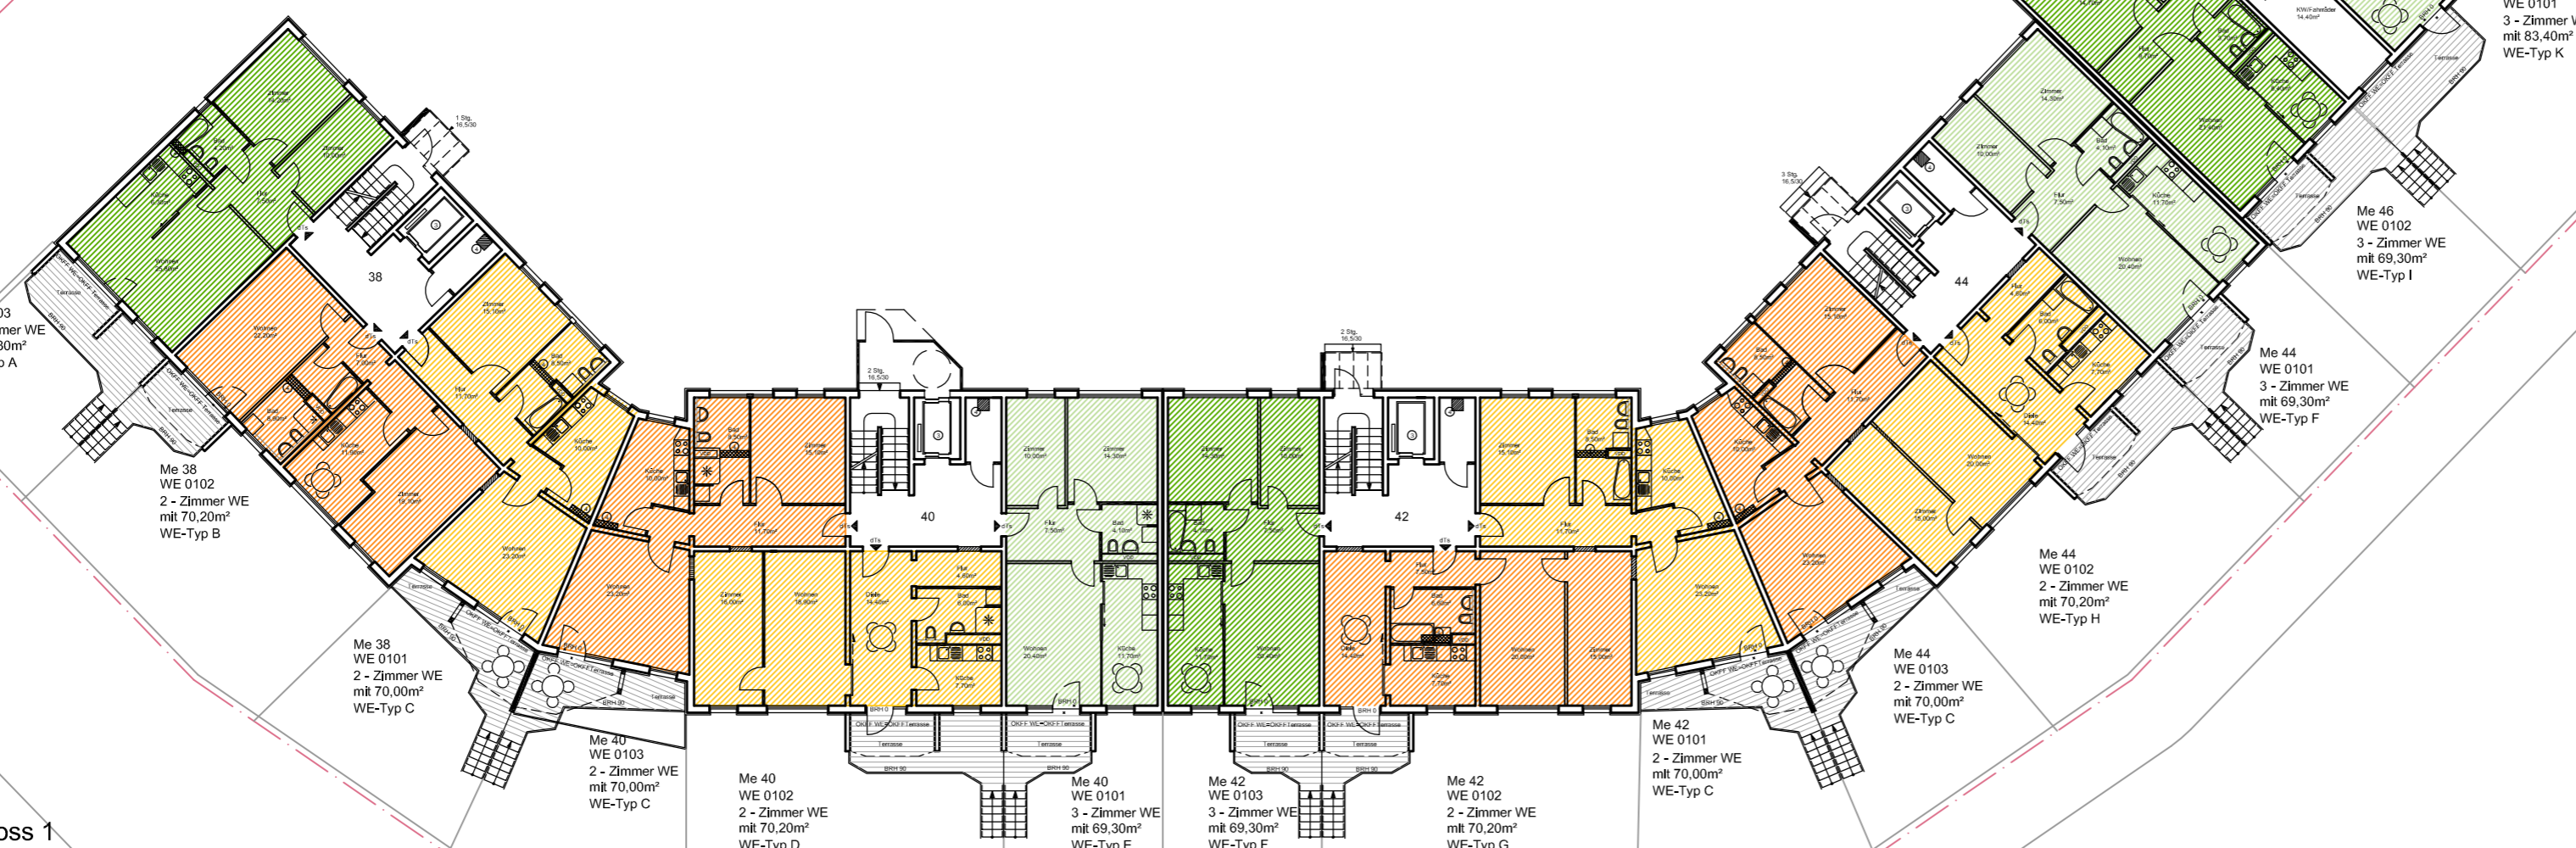

Ansicht Nordseite
Um- und Ausbau Mehrower Allee 38-46

DATUM	INDEX	ÄNDERUNG/ERGÄNZUNG	SKIZZ
BAUVORHABEN			
Planungsstand Entwurfsplanung / Bauantrag Um- und Ausbau Mehrower Allee 38-46			
BAUTEIL / PLANART			Maßstab: ohne
Grundrisse und Ansichten			Datum: 22.09.2008 Gezeichnet: A. Sischel dogewo
BAUHERR			
dogewo Marzthaler Wohnungsgesellschaft mbH Mehrower Allee 52, 12687 Berlin Telefon: 26485 6201 / Fax: 26485 6205			
PLANUNG			
Dipl.-Architekt A. Sischel dogewo Marzthaler Wohnungsgesellschaft mbH Mehrower Allee 52, 12687 Berlin Telefon: 26485 6218 / Fax: 26485 6205			
PLANNUMMER:			
E AN 1			