

Projekt:

**Denkmalgerechte
Erneuerung
der Doppelkaianlage
Gröbenufer, Berlin**

Bauherren:

**Bezirksamt
Friedrichshain-Kreuzberg
Amt für Stadtplanung
Yorckstraße 4 - 11
10965 Berlin**

Planung:

**K + B Architekten
Prof. Dr. G. Kohlmaier
Dipl. Ing Eva Bitsch**

**Kommandantenstr. 4
12205 Berlin
Tel. 030 810 5956-0 Fax. -9
www.KplusB-architekten.de
bitsch@KplusB-architekten.de**


Planänderungen

Index	gez.	gesp.	unter	Datum	Änderung
a	fg,rr	14	Projekt/2007	09.01.07	Zeichnung erstellt
	fg,oi	14	Projekt/2007	16.01.07	Variante 4 erstellt
	fg,rr	14	Projekt/2007	23.01.07	Variante 5 erstellt
	fg	14	Projekt/2007	24.01.07	Raumprogramm

Bezeichnung:

**Entwurfsvariante 5:
Raumprogramm**

Datum: Maßstab: Plannr./Index:
24.01.2007 1:200 102a

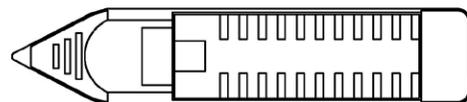


Spree



Ponton

Terrasse

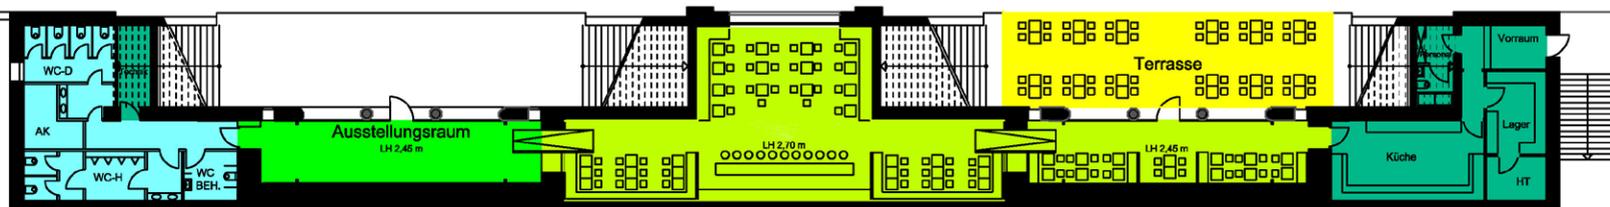

Gröbenufer

Ausstellungsraum:	48,45 m ²	
Bar:	140,21 m ²	(ca. 80 Sitzplätze)
Bistro:	48,49 m ²	(ca. 30 Sitzplätze)
Summe:	237,15 m ²	(ca. 110 Sitzplätze)
Terrasse:	85,39 m ²	(ca. 50 Sitzplätze)
Schwimmender Ponton:	112,46 m ²	(ca. 80 Sitzplätze)
Gesamtsumme:	435,00 m ²	(ca. 130 Sitzplätze)

Gäste-WC Anlage:	70,45 m ²
Technik:	7,40 m ²
Küche:	33,47 m ²
Lager:	13,60 m ²
Vorraum:	13,20 m ²
Personalraum:	8,39 m ²
Haustechnik:	7,26 m ²
Summe der Nebenräume:	153,77 m ²

Gesamtnutzfläche (ohne Terrasse/ Ponton) : 390,92 m²



K + B Architekten

Raumprogramm Gröbenufer
Vorentwurf Stand: 09.02.2007