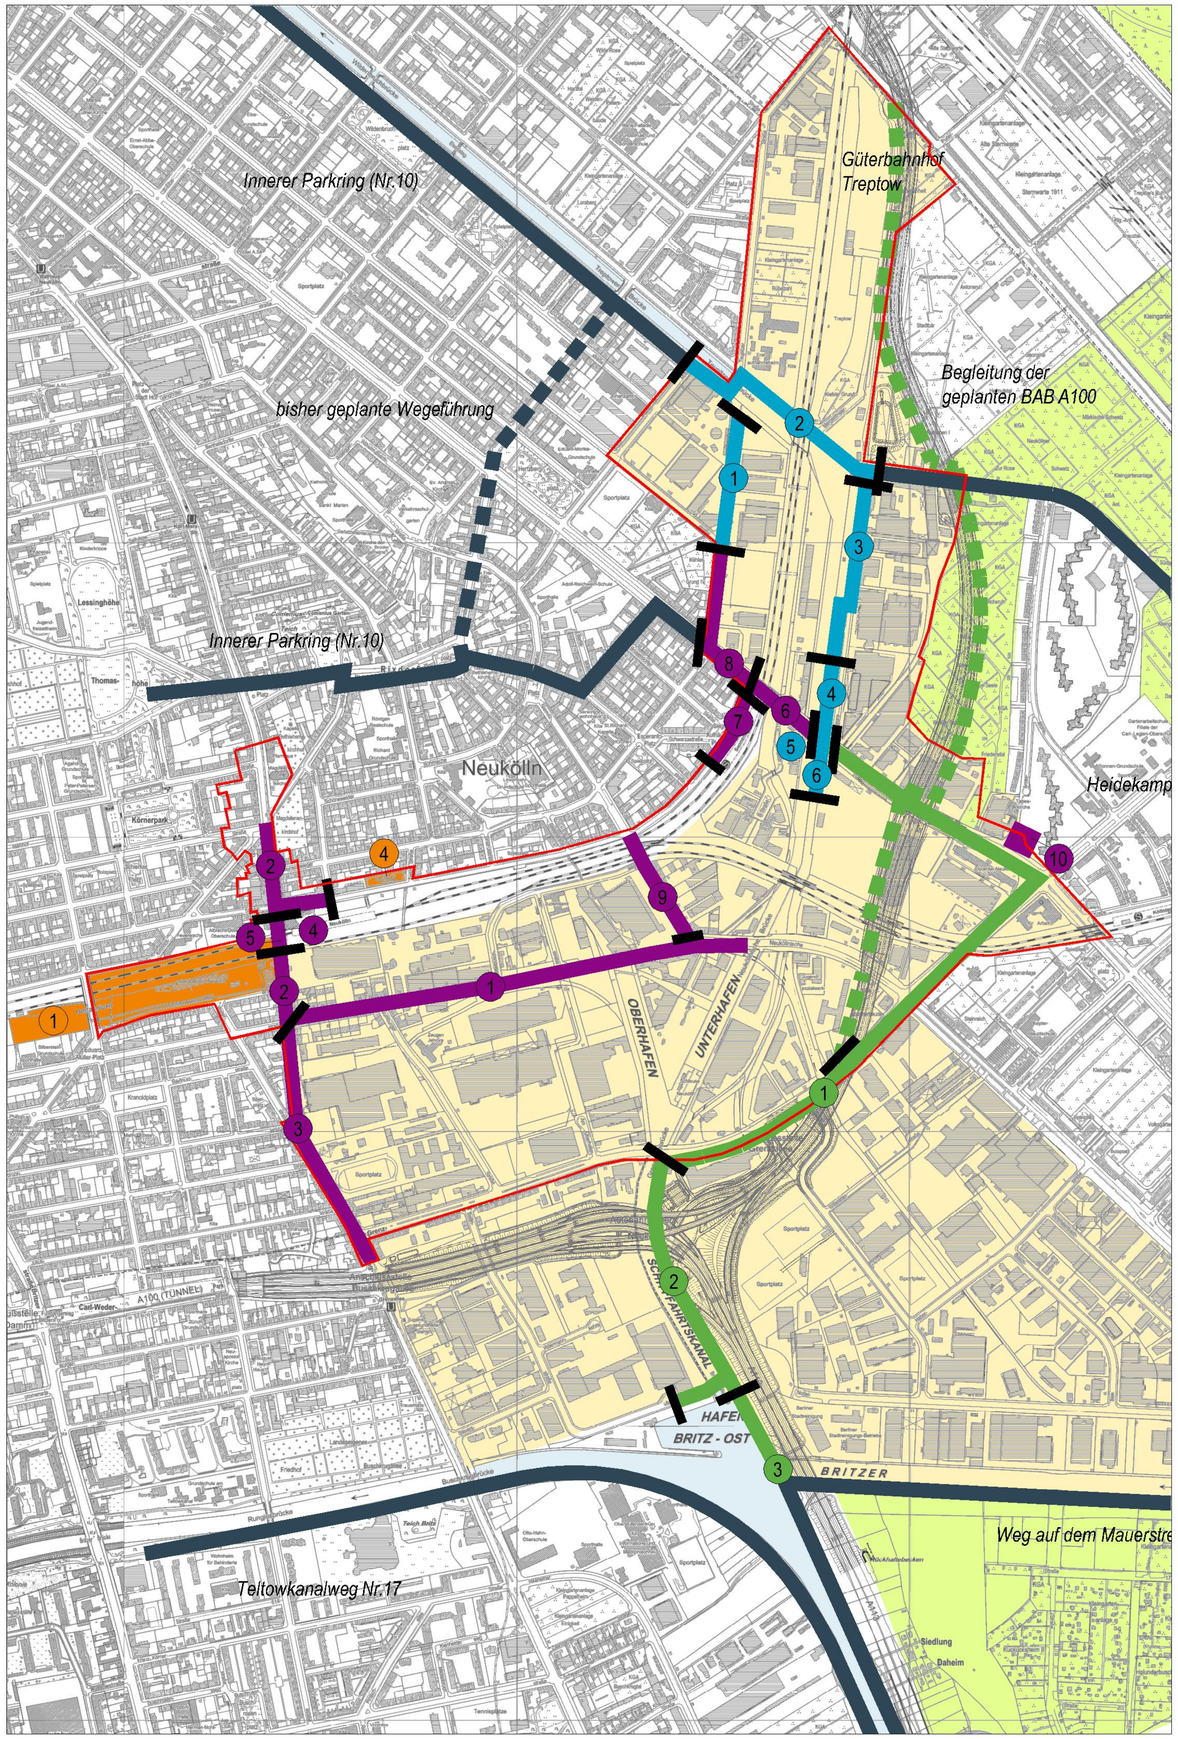

Projektübersicht

Abgeschlossene, in Durchführung befindliche und geplante Maßnahmen

Legende Stadtumbau

- Neukölln ans Wasser
- Grünes Wegenetz
- Straße als Raum
- Gemeinsam für Südring
- 6 Maßnahmenummer
- Grenze Bauabschnitt/Maßnahme

Weitere Informationen

- Festgelegtes Stadtumbaugebiet
- Industriegebiet Neukölln-Südring
- Großflächiger Grünraum (Bestand)
- Übergeordnete Wegeverbindung (ggf. mit Nr. Grünes Hauptwegenetz)
- Weiterführung zur übergeordneter Wegeverbindung

Maßnahmenbündel	Plannummer	Projektnummer	PSS-Nummer	Bezeichnung
Neukölln ans Wasser	1	A.2.2		Verbindung Ederstraße / Schwarzer Weg, Baudurchführung
		A.5.1	31.01223.09	Verbindung Ederstraße / Schwarzer Weg, Planung und Bau
		A.7.1	31.00875.08	Verbindung Ederstraße / Schwarzer Weg, Baumfällungen
	2	A.2.1		Neugestaltung des Uferweges südl. Kiehlufer, Planung (Lph. 4-6 HOAI) und Bauvorbereitung
		A.4.1	31.01521.09	Neugestaltung des Uferweges südl. Kiehlufer, Planung (Lph. 1-3 HOAI)
		4	31.02546.11	Neugestaltung Uferweg südl. Kiehlufer, Planung und Bau
	3	3		Parkplatz/Weg am Wasser/Grüne Wand, Lph. 4-9 und Bau Ziegrastraße
	4	A.2.1.1	31.00108.07	Grundlage für Machbarkeitsstudie ESTREL-Vorfeld/ Ziegrastraße
		X.1.6.3	31.00336.08	Vorplanung ESTREL-Umfeld / Uferzugang
		A.2.2.1	31.01201.09	Treppe Sonnenbrücke Nord (Bauteil 1), Planung (Lph. 4-6), Wassertechnik und Tragwerksplanung
		A.2.2.2	31.01544.09	Treppe Sonnenbrücke Nord (Bauteil 1), Bauvorbereitung I (Rodung, Container versetzen)
		A.2.2.3	31.01600.09	Treppe Sonnenbrücke Nord (Bauteil 1), Bauvorbereitung II (Wassertechnik)
		A.2.2.4	31.02119.10	Treppe Sonnenbrücke Nord, Bauteil 1, Planung und Bau
	5	2		Steganlage unter der Sonnenbrücke, Bauteil 5
	6	2		Treppe Sonnenbrücke Süd
Grünes Wegenetz	1	A.2.3		Wegeleitsystem "Grünes Netz"
	2	X.1.6.1	31.00337.08	Vorplanung Grünes Netz (3.BA), für Bauabschnitte III und V
		C.6.2	31.00414.08	Umsetzung Grünes Netz südlich Grenzallee (3.BA), Planungs- und Bauleistungen
	3	6c II		Fuß-und Rad-Brücke Britzer Zweigkanal (Lückenschluss)
Straße als Raum	1	B.4.2.1	31.00112.07	Neubau Lahnstraße, bezirklicher Anteil Planung und Steuerung (Umsetzung aus GA-Mitteln finanziert)
	2	C.2.0		Verkehrsplanerische Grundlagenuntersuchungen Karl-Marx-Straße/ Lahnstraße
		B.8.1	31.00985.08	Umbau südliche Karl-Marx-Straße, Projektsteuerung und bauvorbereitende Maßnahmen
		B.8.2	31.00986.08	Umbau südliche Karl-Marx-Straße, Planung Lph. 4-6 und bauvorbereitende Maßnahmen
		B.8.3	31.02120.10	Umbau südliche Karl-Marx-Straße, Steuerung, Planung Lph. 7-9 und Bau
	3	9		Umbau Karl-Marx-Straße Süd bis BAB
	4	C.1		Wettbewerb und bauliche Umsetzung zur Aufwertung der Brücke am Eingang zur Karl-Marx-Straße
		C.2		Umgestaltung des öffentlichen Raums im weiteren Umfeld des Bereiches Neuköllner Tor / S-Bahnhof Neukölln
		C.1.1.2		Neuköllner Tor, Lichtinstallation, Planung
		C.1.1.3		Neuköllner Tor, Lichtinstallation, Koordination
		C.1.1.4		Neuköllner Tor, Lichtinstallation, Öffentlichkeitsarbeit
		C.1.2.1	31.00105.07	Neuköllner Tor, Lichtinstallation, Umsetzung
	5	B.10.1	31.02775.10	Neugestaltung und Beleuchtung Mittelinsel am Neuköllner Tor, Planung Lph. 3-5
		10	31.02723.11	Neugestaltung und Beleuchtung Mittelinsel am Neuköllner Tor, Planung und Bau ohne Betriebskosten
	6	X.1.6.2	31.00335.08	Vorplanung ÖR Sonnenallee (A 4)
		B.4.2.2	31.01522.09	ÖR Sonnenallee Planung Lph. 4-6 HOAI alle Bausteine
		B.4.2.3	31.02805.11	ÖR Sonnenallee , Straßenraum Sonnenallee Nord, BA1, Planung Lph. 7-9 und Bau
		11.1		ÖR Sonnenallee - Gehweg Sonnenallee Süd BA4, Planung Lph. 7-9 und Bau
		11.2	31.02810.11	ÖR Sonnenallee - Kunst Mittelinsel Sonnenbrücke BA3, Planung Lph. 7-9 und Bau
	7	11.3	31.02811.11	ÖR Sonnenallee - Siegfried-Aufhäuser-Platz und Saalestraße BA2, Planung Lph. 7-9 und Bau
	8	11.4		ÖR Sonnenallee - Sonnenallee Nord S-Bhf-Ederstr.+Eder-Weserstr BA5, Planung Lph. 7-9 und Bau
	9	12		Niemetzstraße, Planung und Bau
	10	15		Stadtraum Sonnenallee / Aronsstraße, Platz und Gebäude
Gemeinsam für Südring	1	C.3		Güterbahnhof Neukölln,Vertiefung Nutzungskonzept
		16	31.00106.07	Güterbahnhof Neukölln, Planung Infrastrukturfläche
		25		Güterbahnhof Neukölln, Bauvorbereitung Infrastrukturfläche
	2	X.1.1 / X.3 / 17		Gebietsberater
	3	X.1.4 / 18	31.02625.11	Öffentlichkeitsarbeit
	4	23	31.02628.11	Spielplatz Saalestraße, Wettbewerb, Planung und Bau
	5	24		Landmarken

Stadtumbau West Neukölln-Südring

Stand 31.12.2011

Maßstab 1:12.500 (im Original DIN A3)

N

Distanz 0 125 250 500 m

Fußweg 0 3 6 min

Neukölln Südring

Erstellung:

Planergemeinschaft
Hannes Dubach, Urs Kohlbrenner | Lietzenburger Str. 44 | 10789 Berlin

Fortschreibung:

BSM Beratungsgesellschaft für Stadtenerung und Modernisierung mbH
Katharinenstraße 19-20 10711 Berlin

Kartengrundlage: Karte von Berlin 1:5.000, Stand 2006

Bezirksamt Neukölln von Berlin

be Berlin

Berlin Stadtumbau
Senatsverwaltung für Stadtentwicklung

Bundesministerium für Verkehr, Bau und Stadtentwicklung

Dieses Vorhaben wird von der Europäischen Union kofinanziert (Europäischer Fonds für regionale Entwicklung)
Investition in Ihre Zukunft!

EFRE ...eine Chance durch Europa!