



STADTUMBAU OST OSTKREUZ WEST

Modersohn - Grundschule GESTALTUNG

- Rasen
- Pflanzbeet
- Weidenhöhle
- Wassergebundene Decke
- Wassergebundene Decke "Blume"
- Spielsand
- Großsteinplastereinfassung
- Mosaiksteinpflaster
- Plattenbelag
- Gerätehaus neu
- Gebäude Bestand
- Holzmobil
- Spielgeräte
- Bäume Bestand
- Bäume Neupflanzungen
- Poller

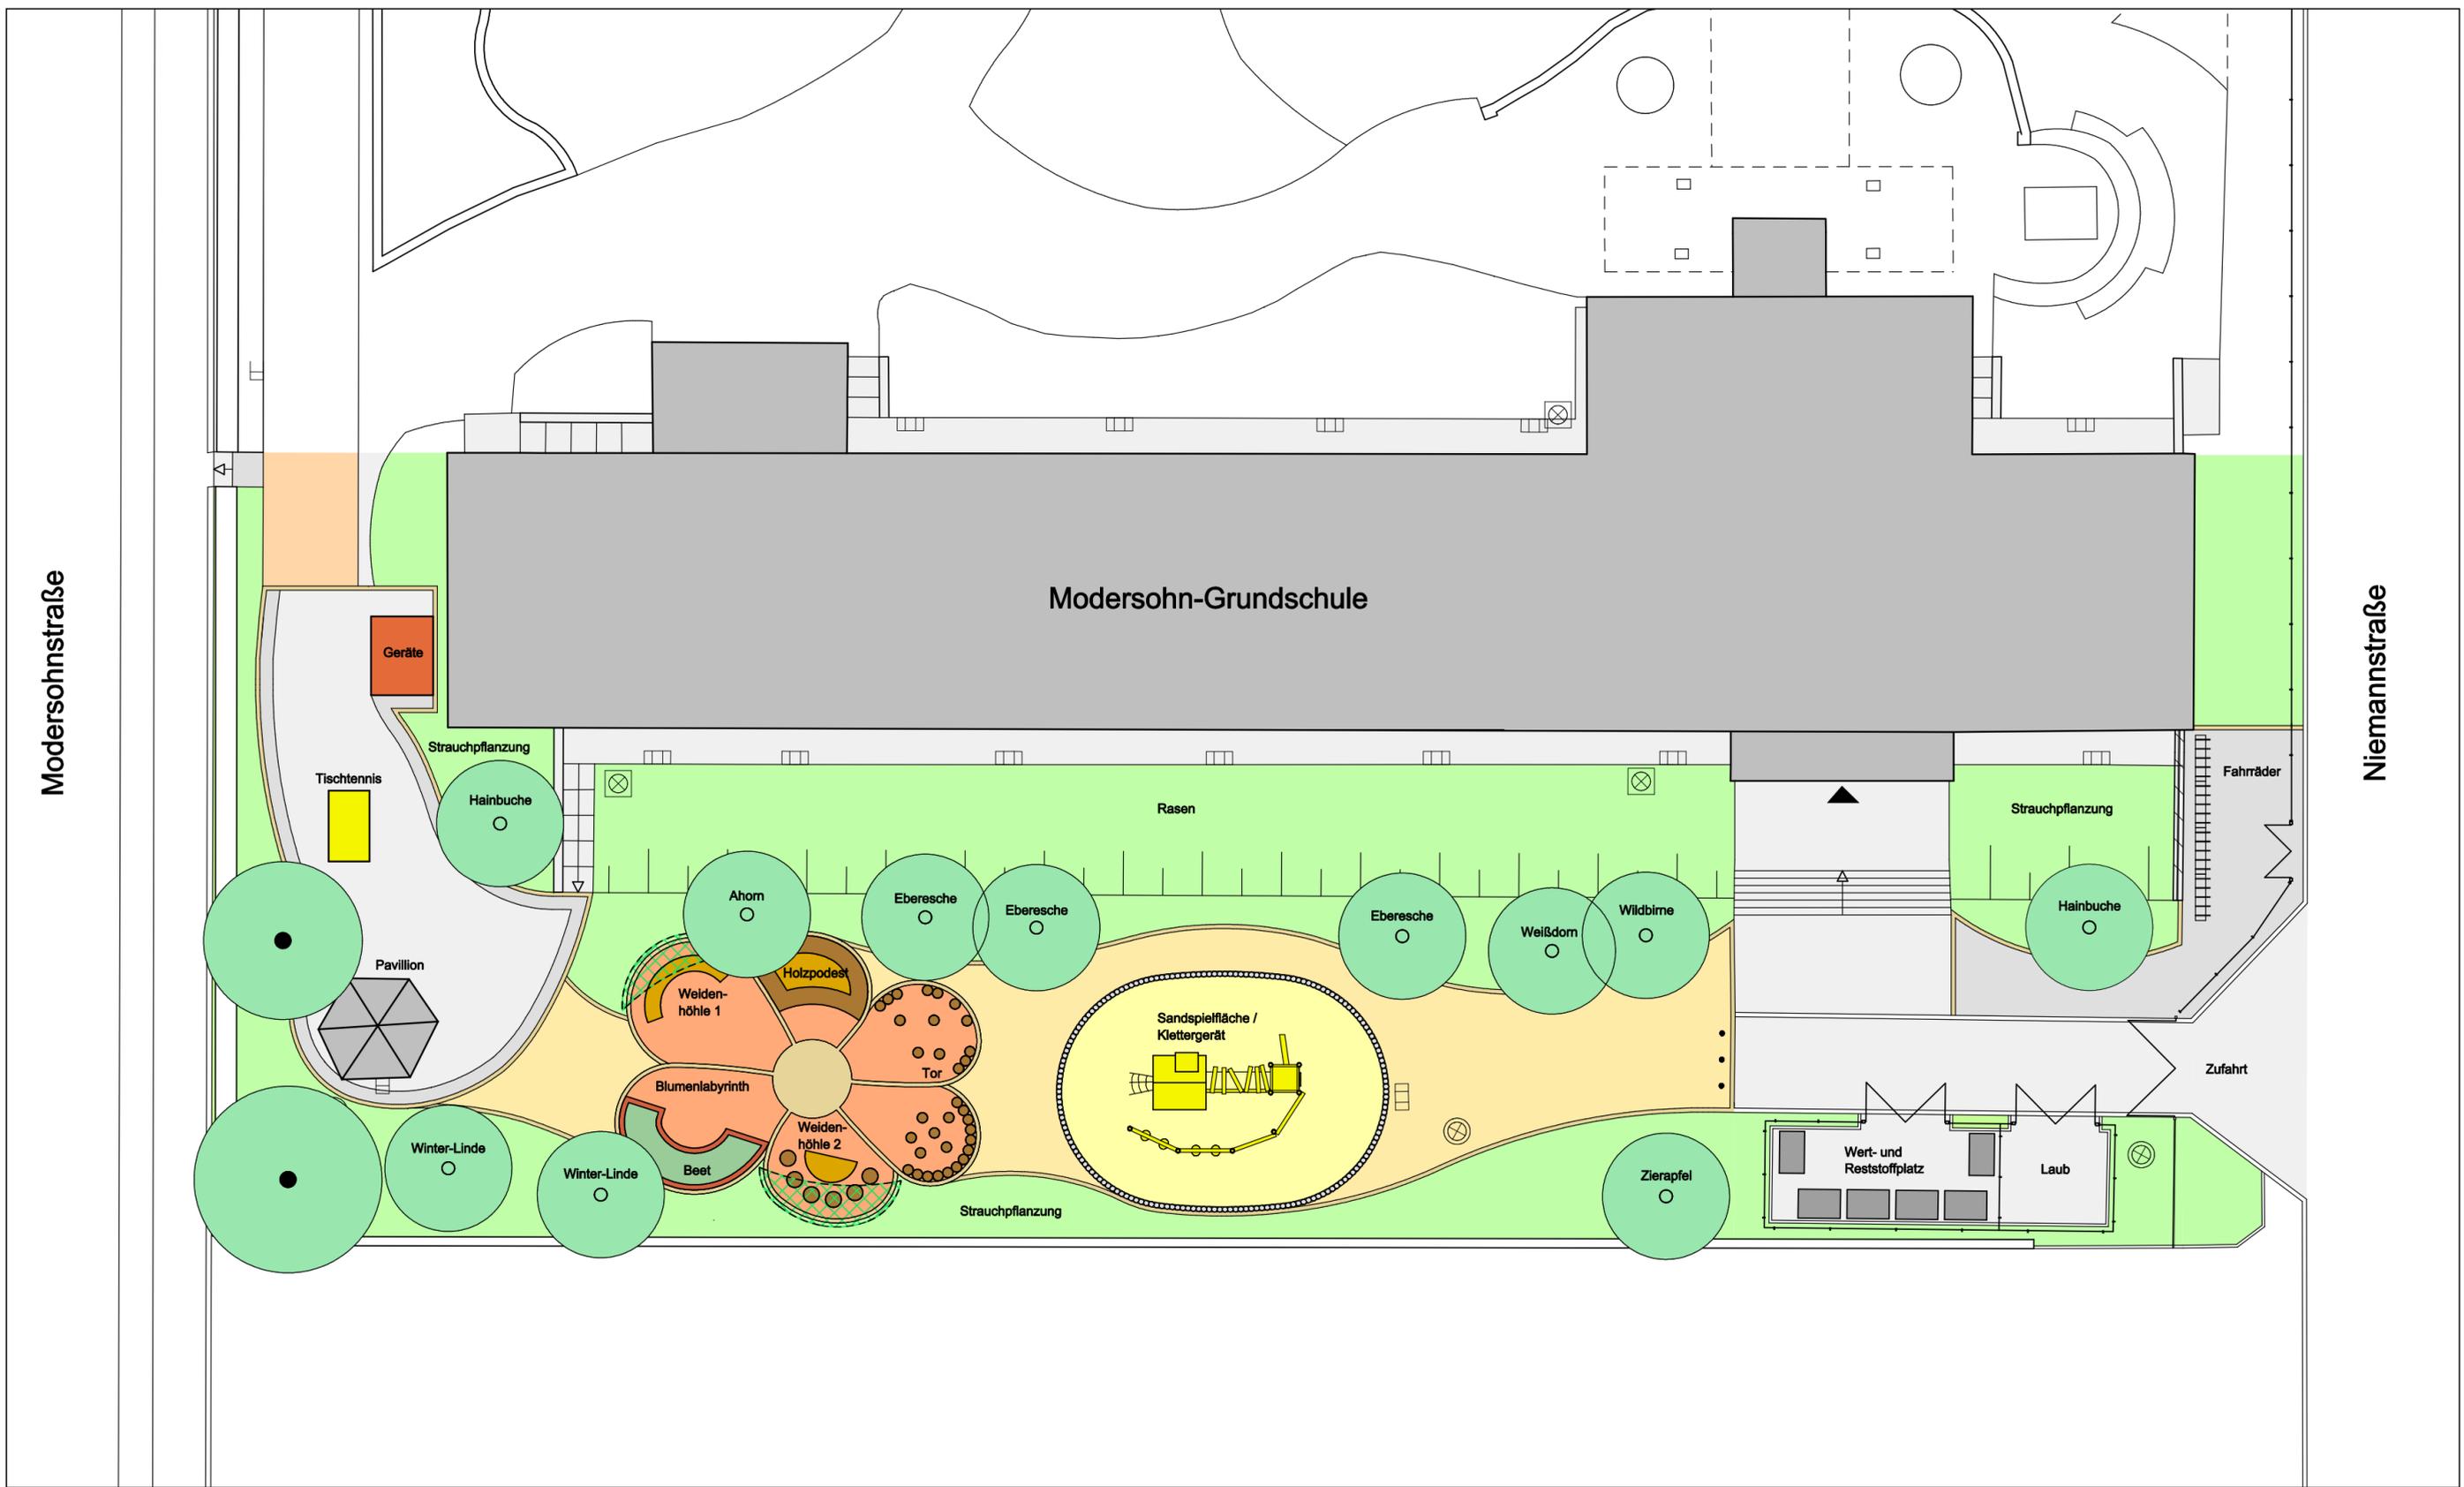

ENTWURF

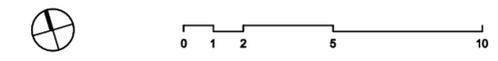

M 1 : 200 (i.O.) STAND: 04.12.2012

BAUHERR:
BEZIRKSAMT FRIEDRICHSHAIN-KREUZBERG
 ABTEILUNG FAM WI ORD SCHUL SPORT , SCHULDAMT
FRANKFURTER ALLEE 35-37 10247 BERLIN TEL. 030 / 90298-4508 FAX 030 / 90298-4196

PLANUNG:
BEZIRKSAMT FRIEDRICHSHAIN-KREUZBERG
 ABTEILUNG UVGI, TIEFBAU- U. LANDSCHAFTSPLANUNG
YORKSTRASSE 4-11 10965 BERLIN TEL. 030 / 90298-8095 FAX 030 / 90298-8033

STADTUMBAUMANAGEMENT:
HERWARTH + HOLZ
 PLANUNG UND ARCHITEKTUR
SCHLESISCHE STRASSE 27 10997 BERLIN TEL. 030 / 61 654 78-0 FAX 030 / 61 654 78-28