

Grünanlage Gensinger Straße 56 - Entwurf

Fitness- Strecke

Station Oberkörper-Ergometer



Station Bein-Ergometer




Station Kniebeuge



Station Rücken- strecken PLUS



Mobilisation Station Heißer Draht MINI

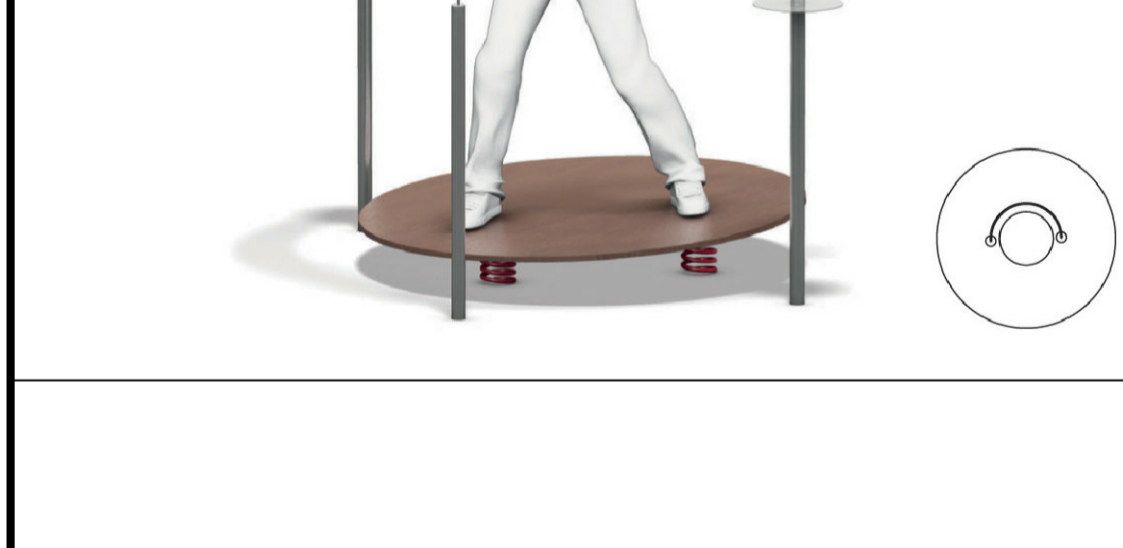

Sandsteinblöcke



Motorik-Strecke



Sitzmöbel



Legende

- Rasen
- Gehölze neu
- Baum rot neu
- Baum Bestand
- Pflaster
- Rindenmulch
- Gummiplatten
- Sitzmöbel
- Sandstein/ Feldstein

Bestandsfotos



Bezirksamt Lichtenberg
Straßen- und Grünflächenamt **berlin** Berlin
Projekt
Neubau Grünanlage Gensinger Straße 56

Entwurf

Maßstab 1: 150	Datum Otto 27.04.2012	Blattgröße DIN A 1
BlattNo.	Gebiet	Dat.