

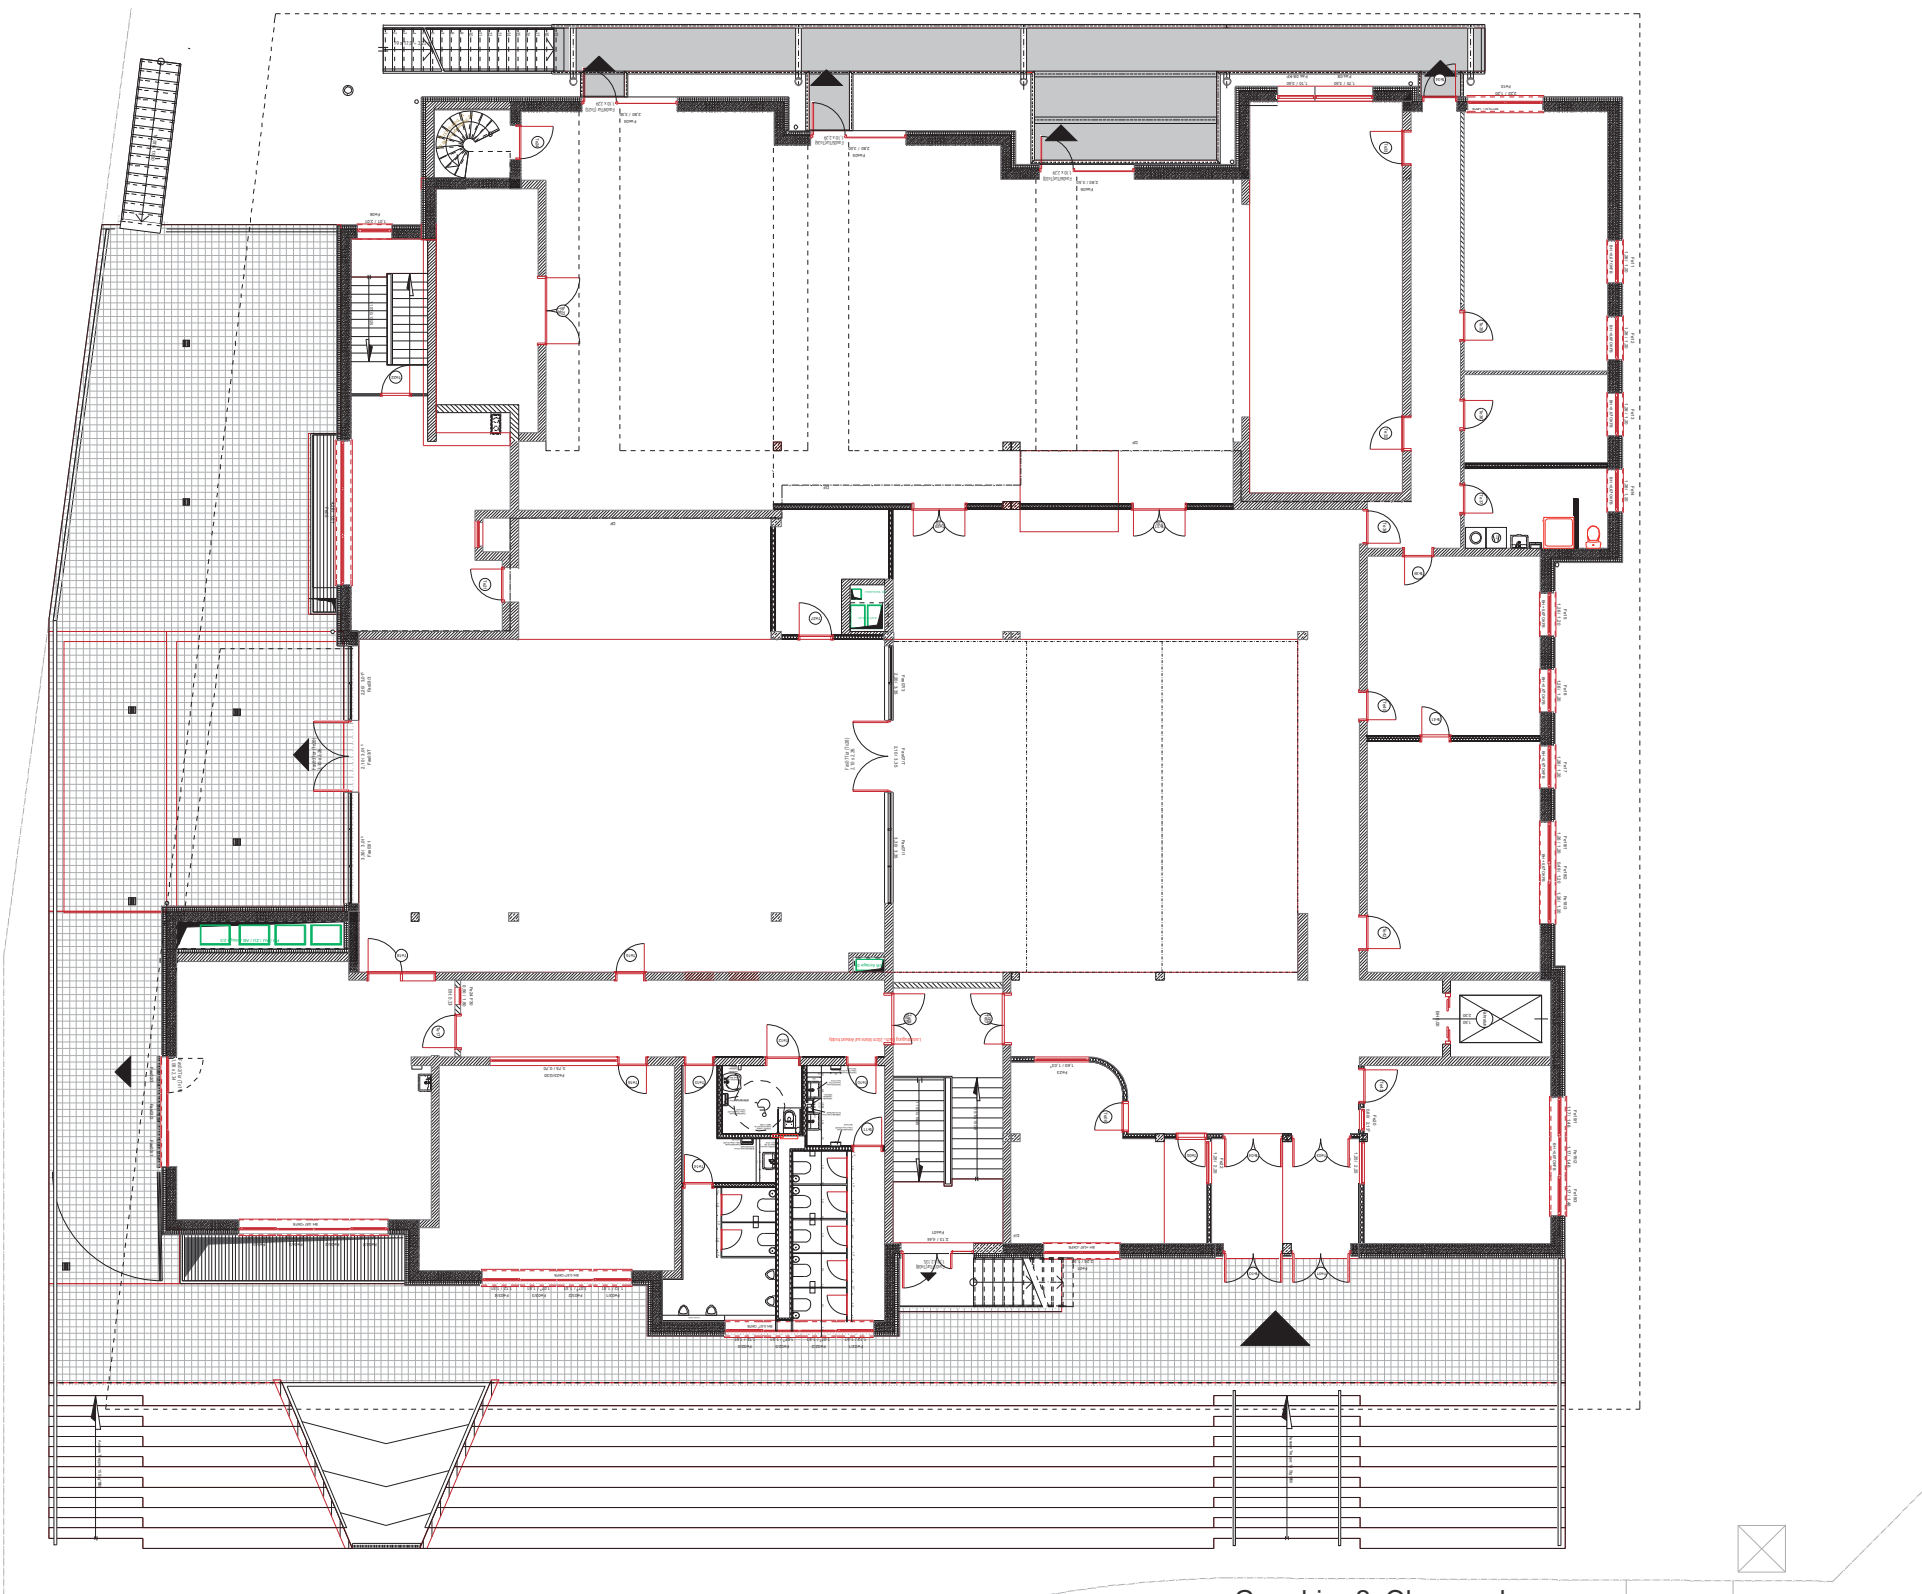


STADTUMBAU WEST

Falkenhagener Feld Ost

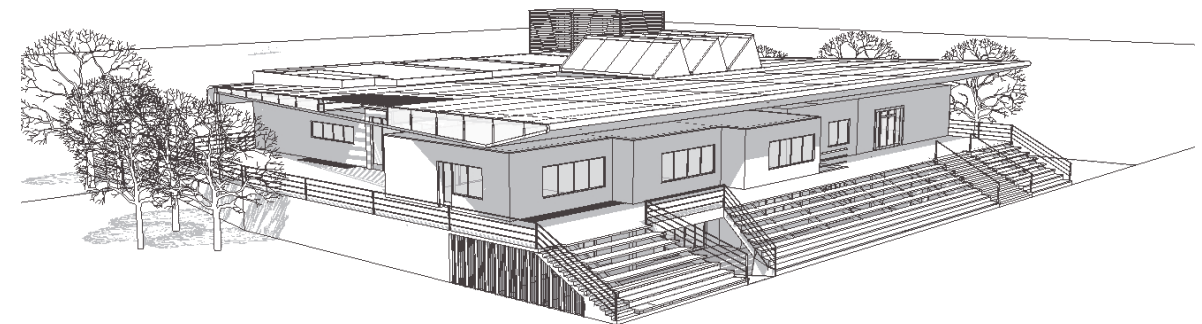

Grundriss 2. Obergeschoss

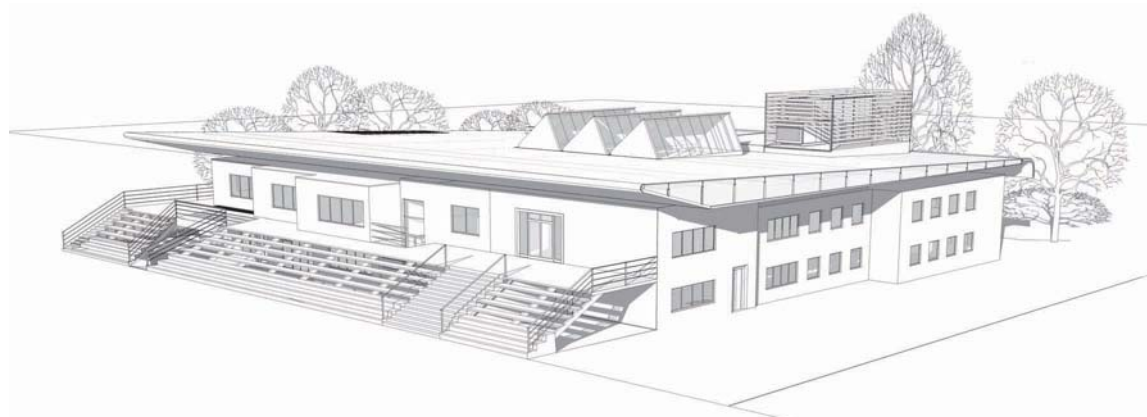

Planung: Dörr Ludolf Wimmer, Gesellschaft von Architekten mbH

Umbau Klubhaus