

# ERWEITERUNG KARL-FRIEDRICH-FRIESEN-GRUNDSCHULE




Ansicht Nord - Eingangssituation M 1: 200



Prinzipschnitt Erweiterungsbau - Ansicht temporäre Container M 1: 200




Ansicht West - Hofseite M 1: 200

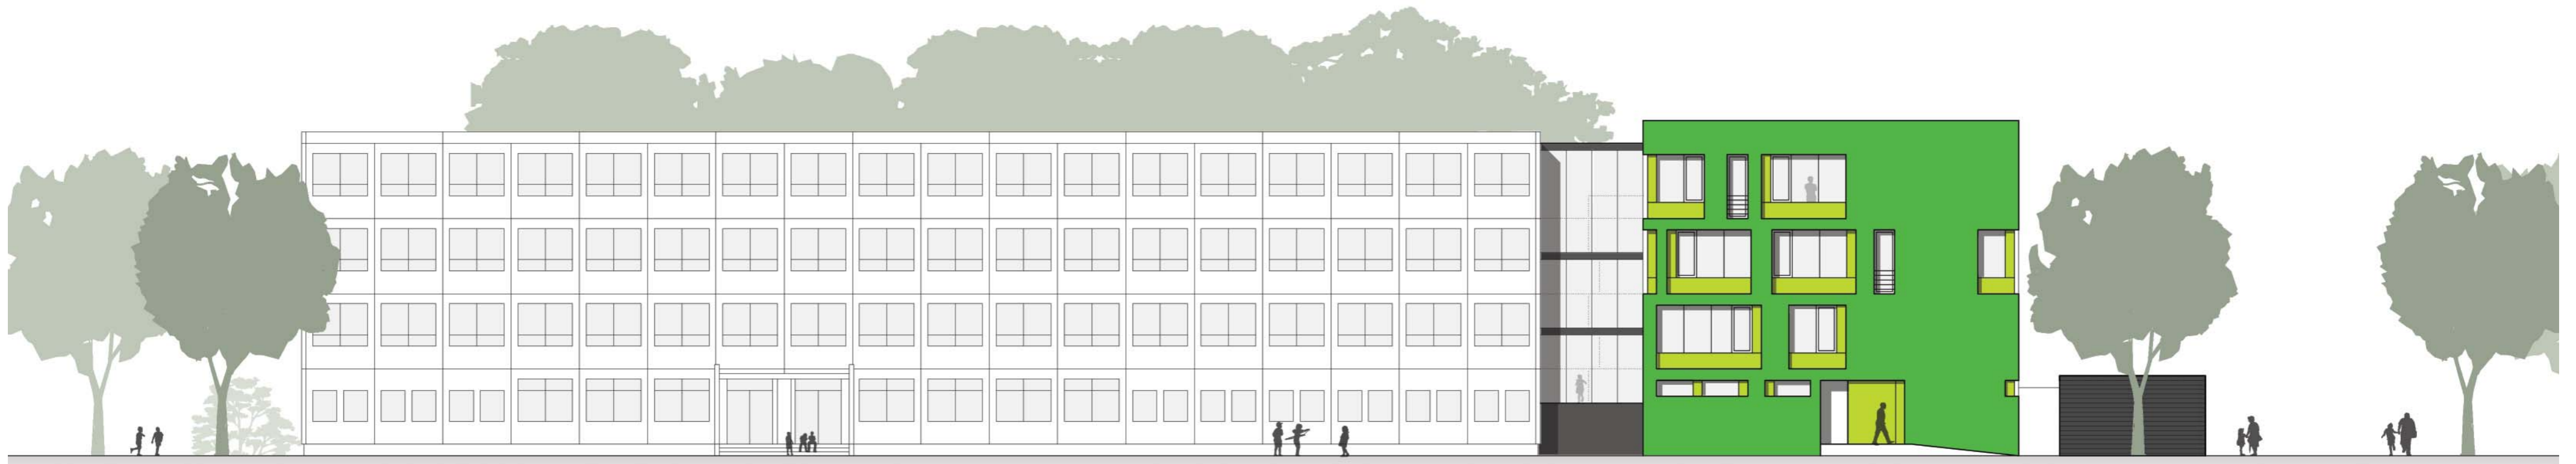

Ansicht Ost M 1: 200

## Prinzipkizzen temporäre Unterrichtsräume

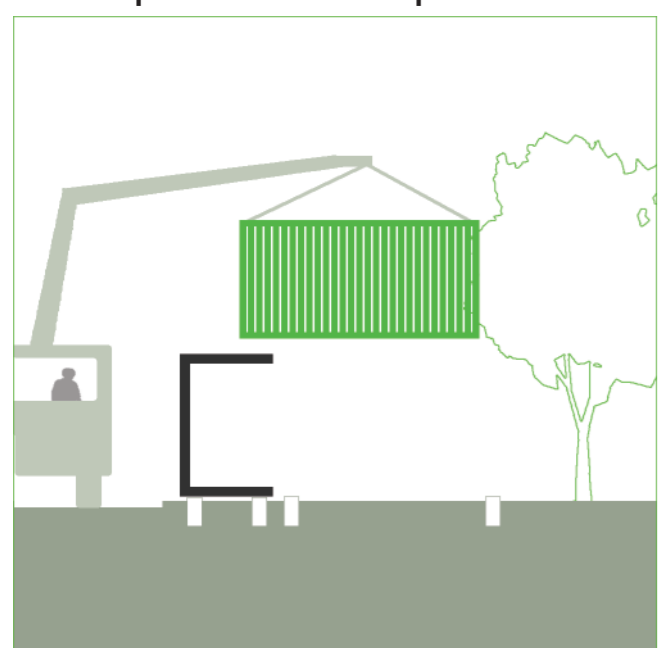


Start Sanierung:  
Anlieferung Container




Sanierungsphase:  
Container an überdachten Verbindungsgang  
angedockt, Nutzung als temporäre Unter-  
richtsräume


## Nachnutzungsvarianten

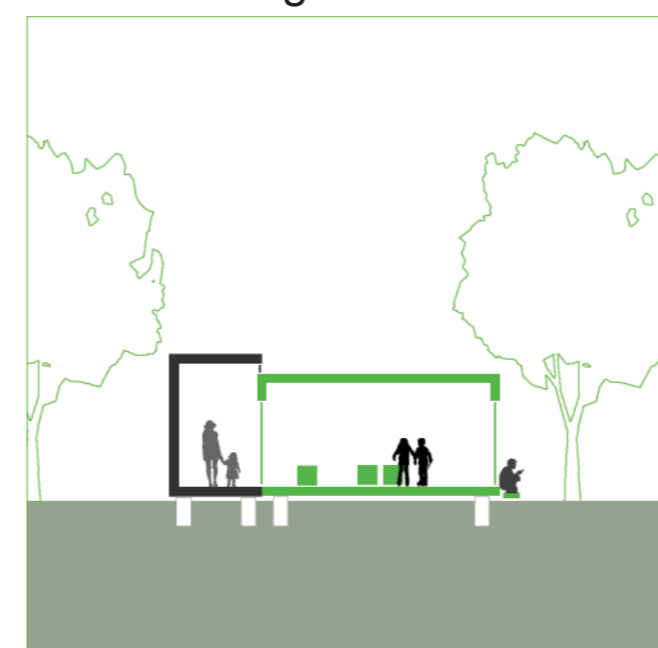

Variante 1:  
Energetische Ertüchtigung des Verbindungs-  
gangs und Umbau zu dauerhafter Nutzung  
als z.B. Hortgebäude

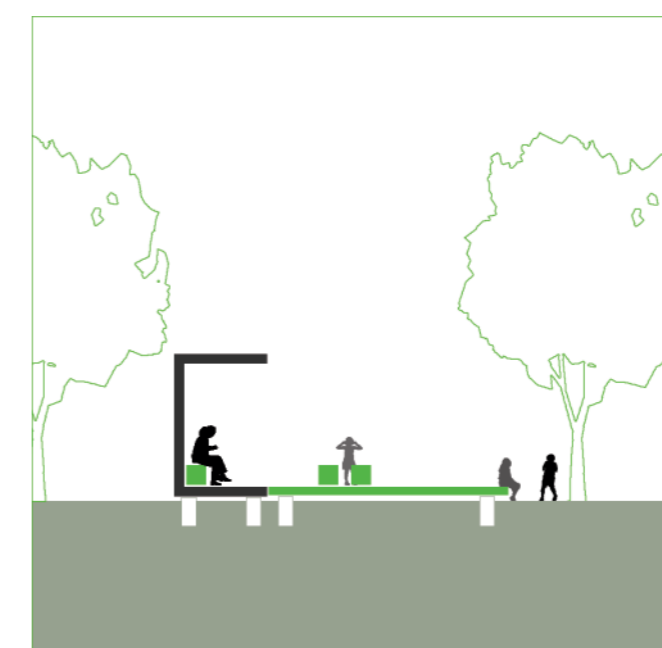

Variante 2:  
Rückbau Container und Nutzung als Spielflä-  
che, Terrasse, Bühne, etc.

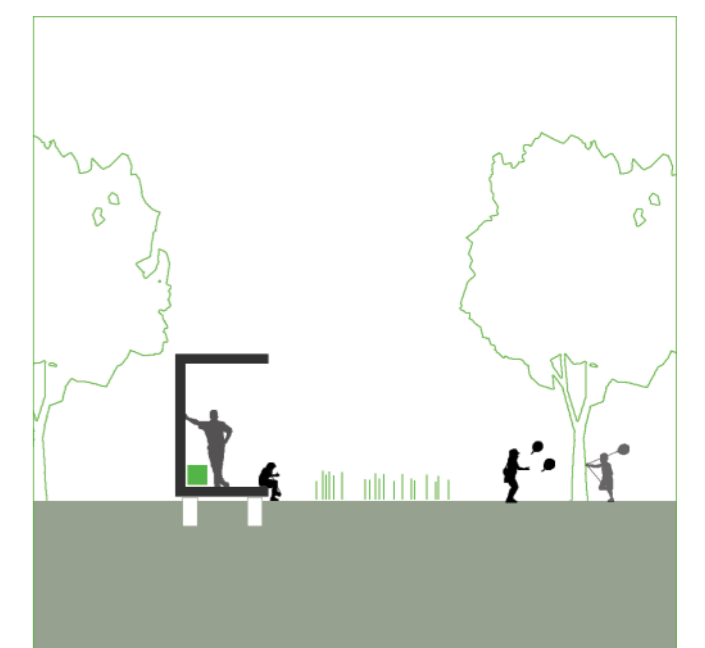

Variante 3:  
Kompletter Rückbau Container und Grün-  
dung, Nutzung als Grünfläche, Schulgarten,  
etc.