


# Verkehrs- und Gestaltungskonzept

für die Turmstraße / Alt-Moabit  
und den Ortsteil Moabit

## Radabstellkonzept Standorte

-  illegal abgestellter Fahrräder
-  vorhandener Abstellanlagen
-  Empfehlung neuer Abstellanlagen

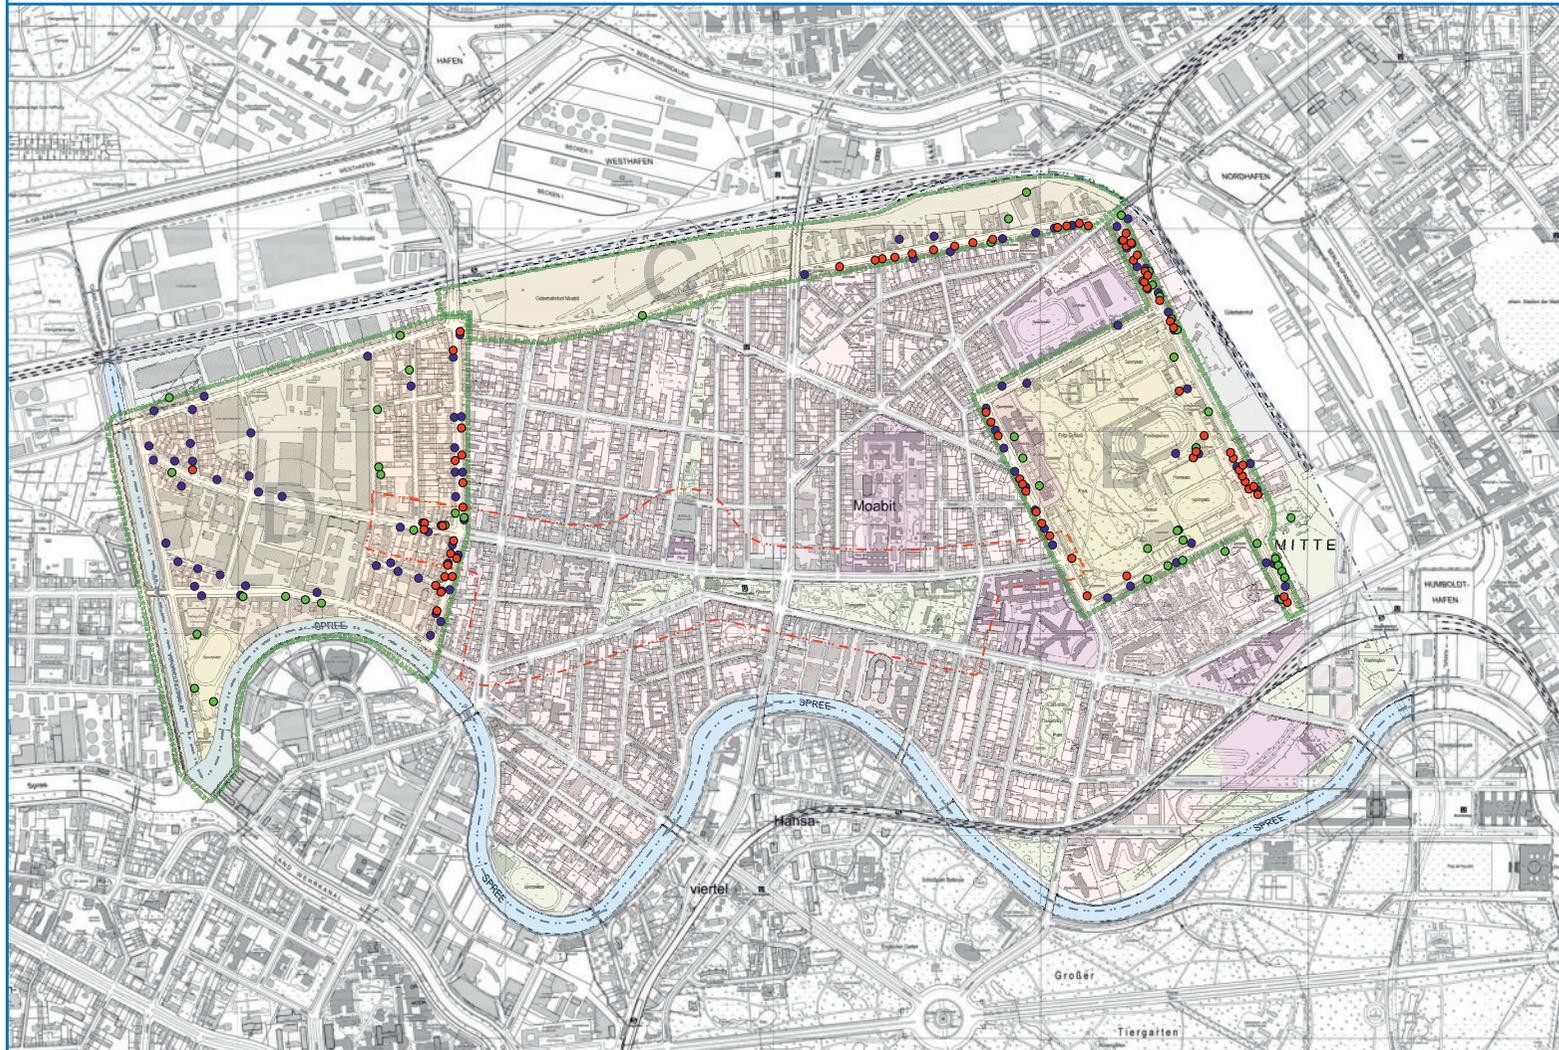

 Bearbeitungsgebiet Radabstellkonzeption Stadtumbau West

 Untersuchungsgebiet

 Vertiefungsbereich

**Maßstab** kein

**Kartengrundlage** Karte von Berlin K5

**Stand** Februar 2010



**LK Argus**  
Berlin • Hamburg • Kassel

Novalisstraße 10 • D-10115 Berlin  
Tel. 030.322 95 25 30 • Fax 030.322 95 25 55  
Berlin@LK-argus.de • www.LK-argus.de