



Neugestaltung der Volkspassage in Berlin Lichtenberg, Ortsteil Friedrichsfelde

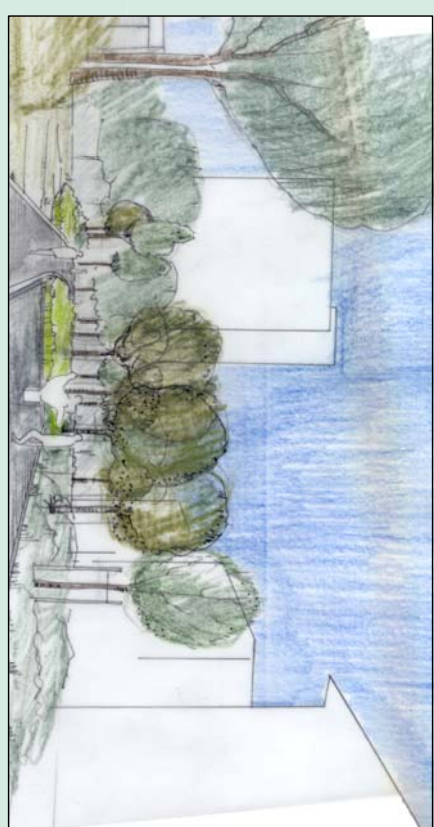

Pflanzen- und Materialauswahl

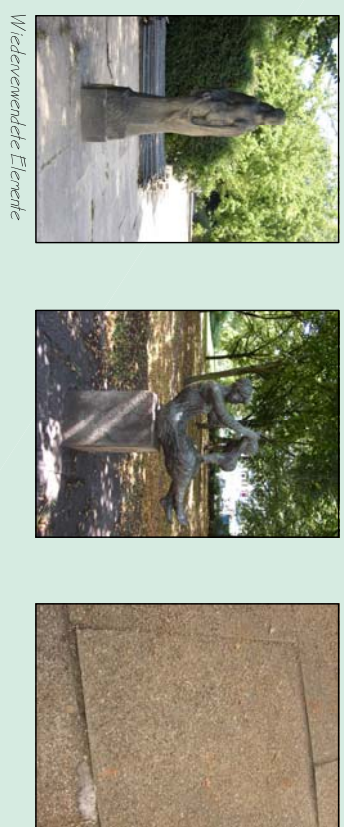

- Bäume, vorhanden
- Laubbäume, Neupflanzung
- Kiefern, Neupflanzung
- voh. Sträucher
- Einfassung mit 5 Reihen Großsteinpflaster
- Rosen
- Sträucher
- Hauptweg, Blüten
- Vorflächen, Betonsteinpflaster 60x30 u. 40x20
- Wegequerungen, Wiedereinbau Betonpflaster 120x120
- Bänke
- Skulpturen
- Leuchten

Bezirksamt Lichtenberg von Berlin
 Abteilung Stadtentwicklung
 Amt für Plänen und V. ermaßen
 Fachbereich Stadtplanung
 Frankfurter Allee 187
 10365 Berlin

Büro für Landschaftsarchitektur
 Silke Cihl
 Große Straße 36
 15344 Strausberg
 Td.: 03541-216941
 Fax: 03541-217315

Entwurf
 Maßstab 1:500 / 1:2000
 Mai 2006