


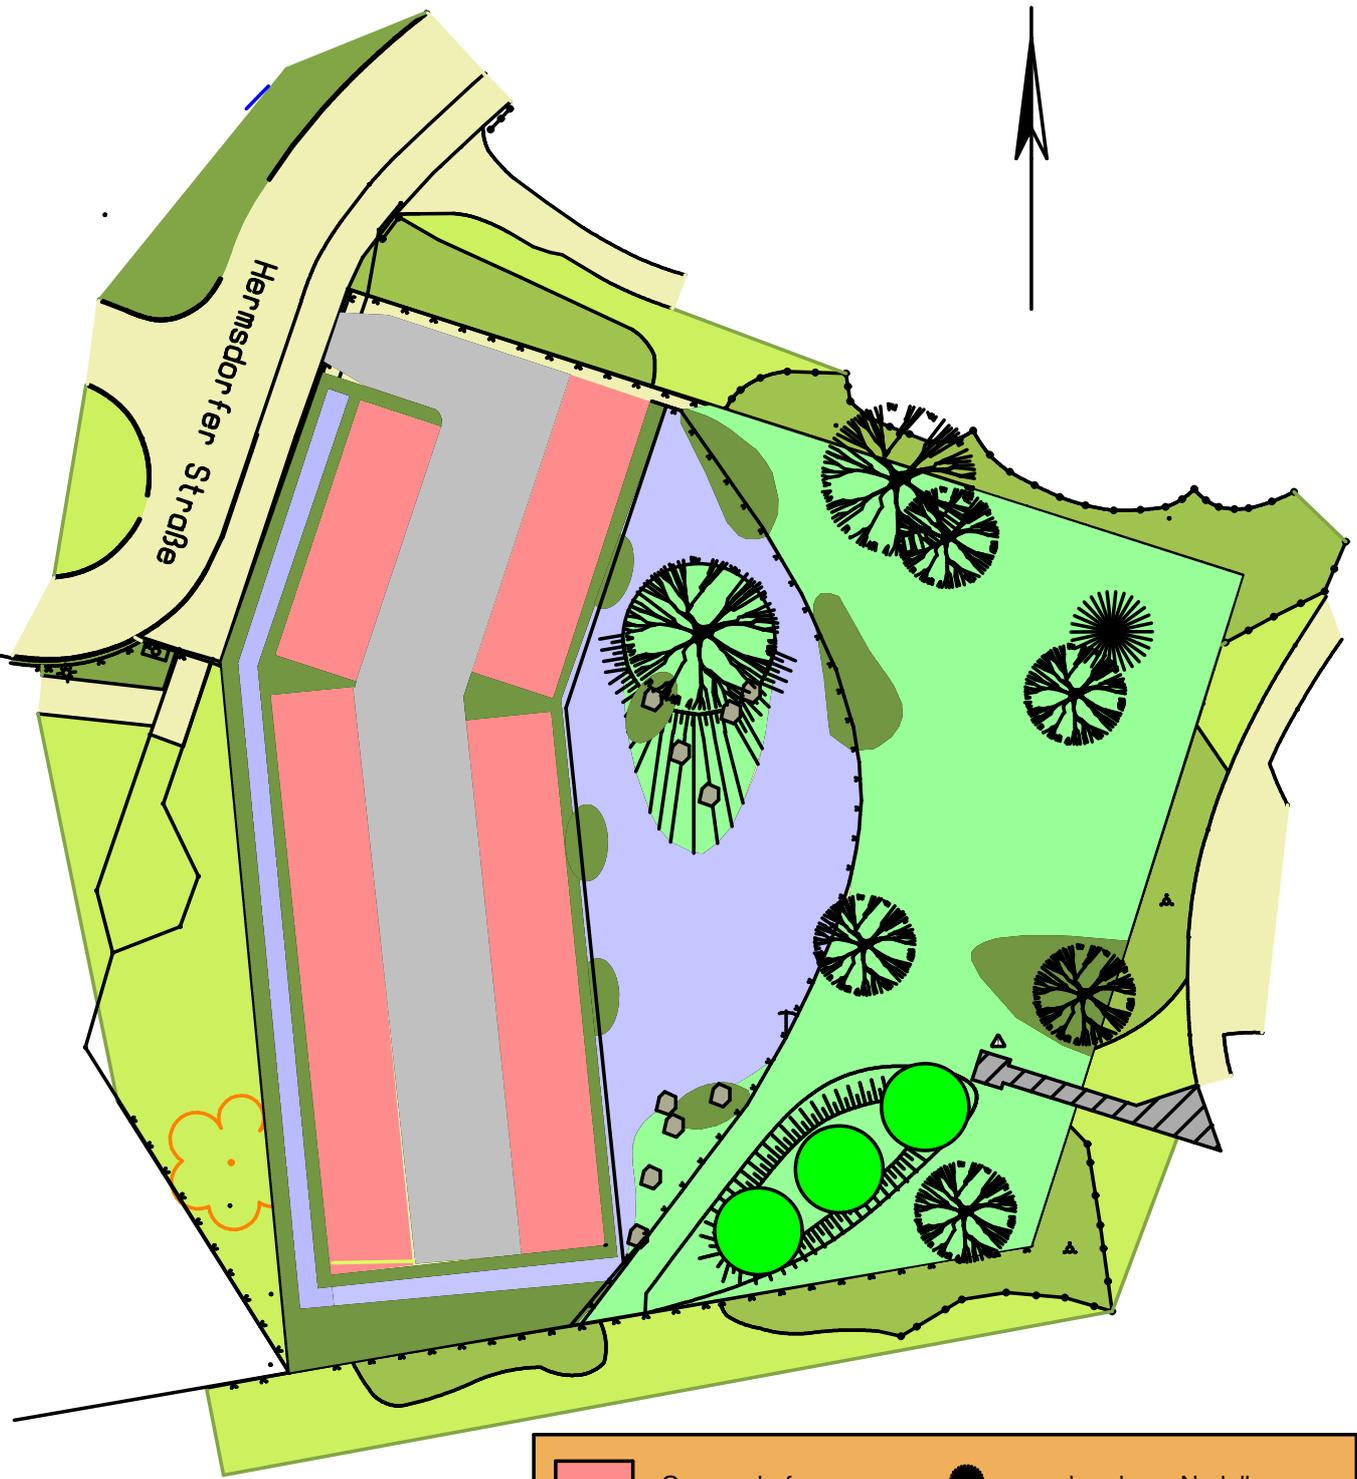

Hermisdorfer Straße



	Garagenhof		vorhandener Nadelbaum
	Wegeflächen (neu)		vorhandener Baum
	Gehölzpflanzungen		neuer Baum
	Wiese		Rieselfläche Regenwasser
	Feldstein		

STADT UND LAND Bereich Technik - Außenanlagen

BAUHERR / OBJEKT STADT UND LAND Wohnbauten-Gesellschaft mbH Geschäftsbesorgerin der WoGeHe Wohnungsbaugesellschaft Hellersdorf mbH			
T-A-07-015 Kitafäche Grst. 92			
PLANINHALT		Entwurf Hermisdorfer Straße 11	
Plan für GFÖA			
MASSTAB 1:500	PROJEKT-NR. T-A-07-015	PLAN-NR. 24	DATUM 23.02.2009



Stand: Mai 2008