Grünverbindung Halemweg - Popitzweg

Gesamtkonzept ‚Grün ohne Grenzen‘

Entwurf 27.08.2019
M 1:500

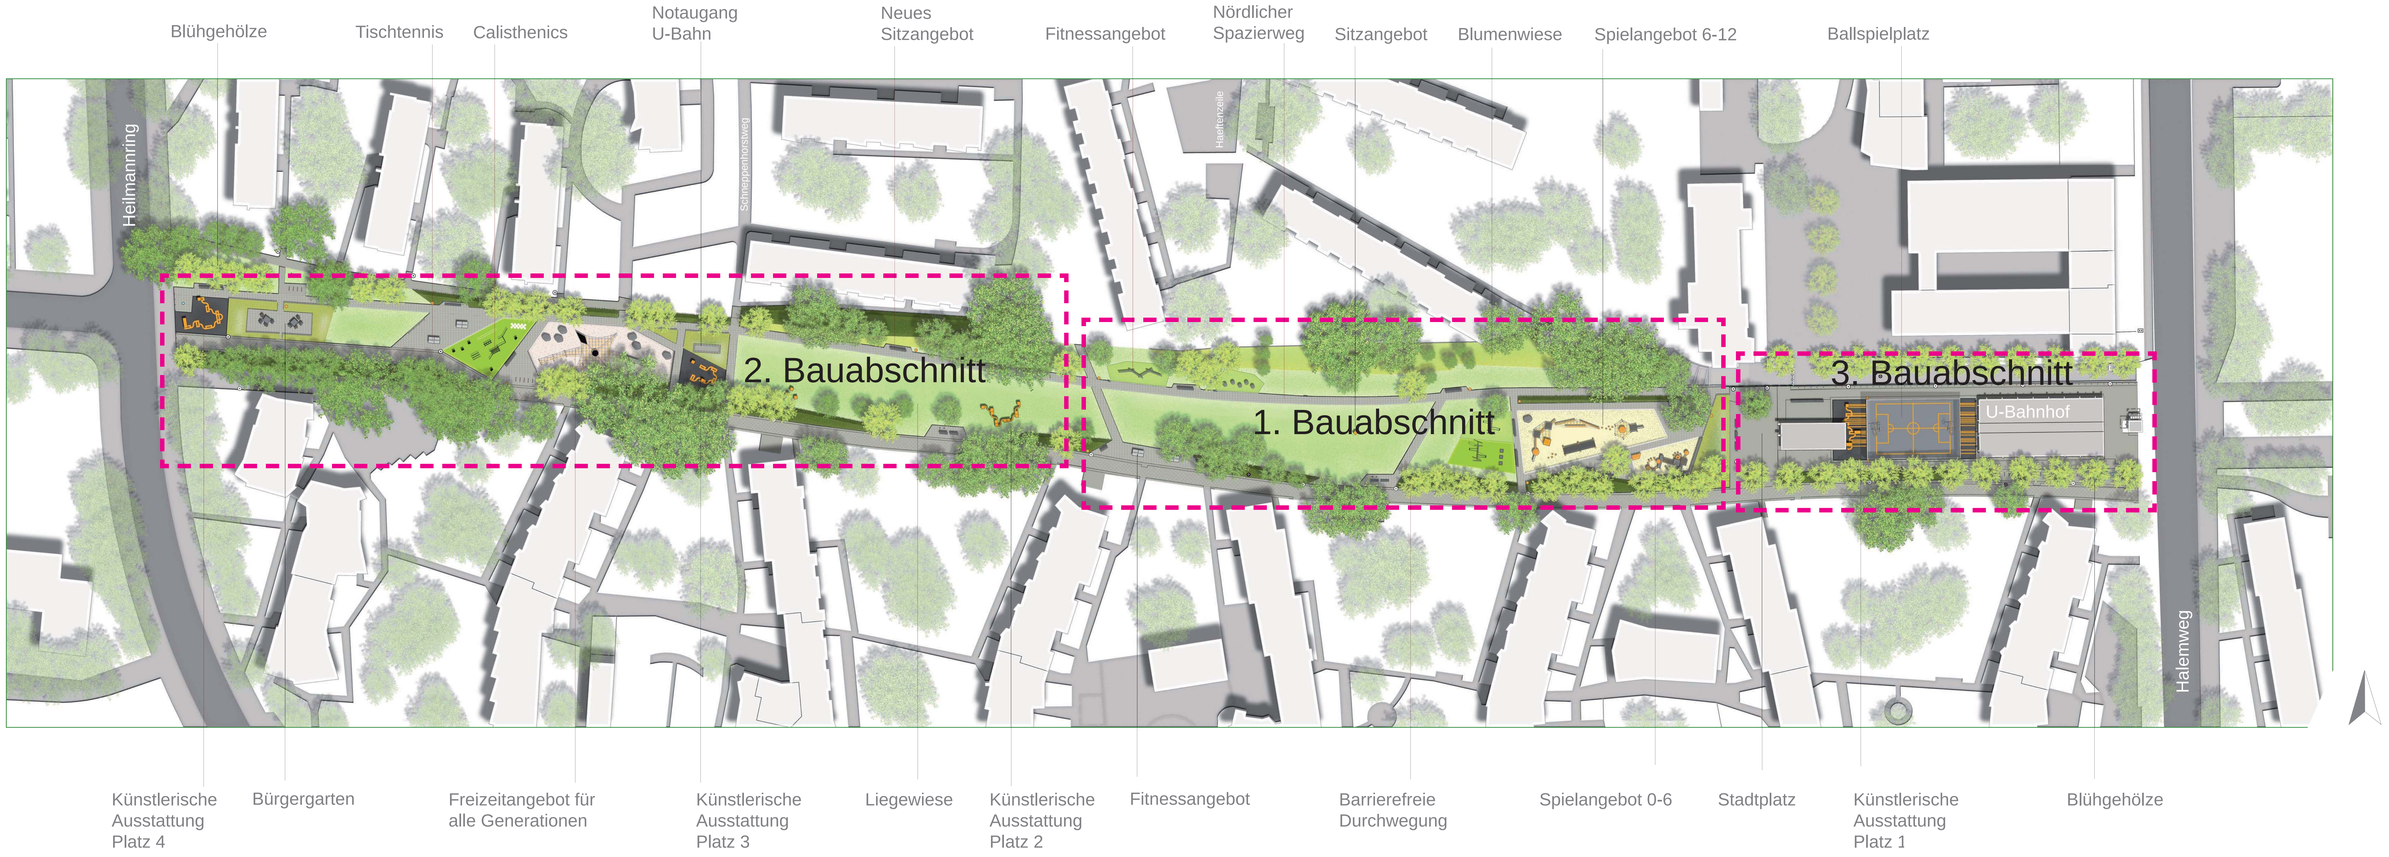

Lechner Landschaftsarchitekten I Baseler Straße 167 I 12205 Berlin I T 030 84709860 I F 030 84709861 I www.regine-lechner.de I info@regine-lechner.de