


# Stadtumbaugebiet Charlottenburger Norden

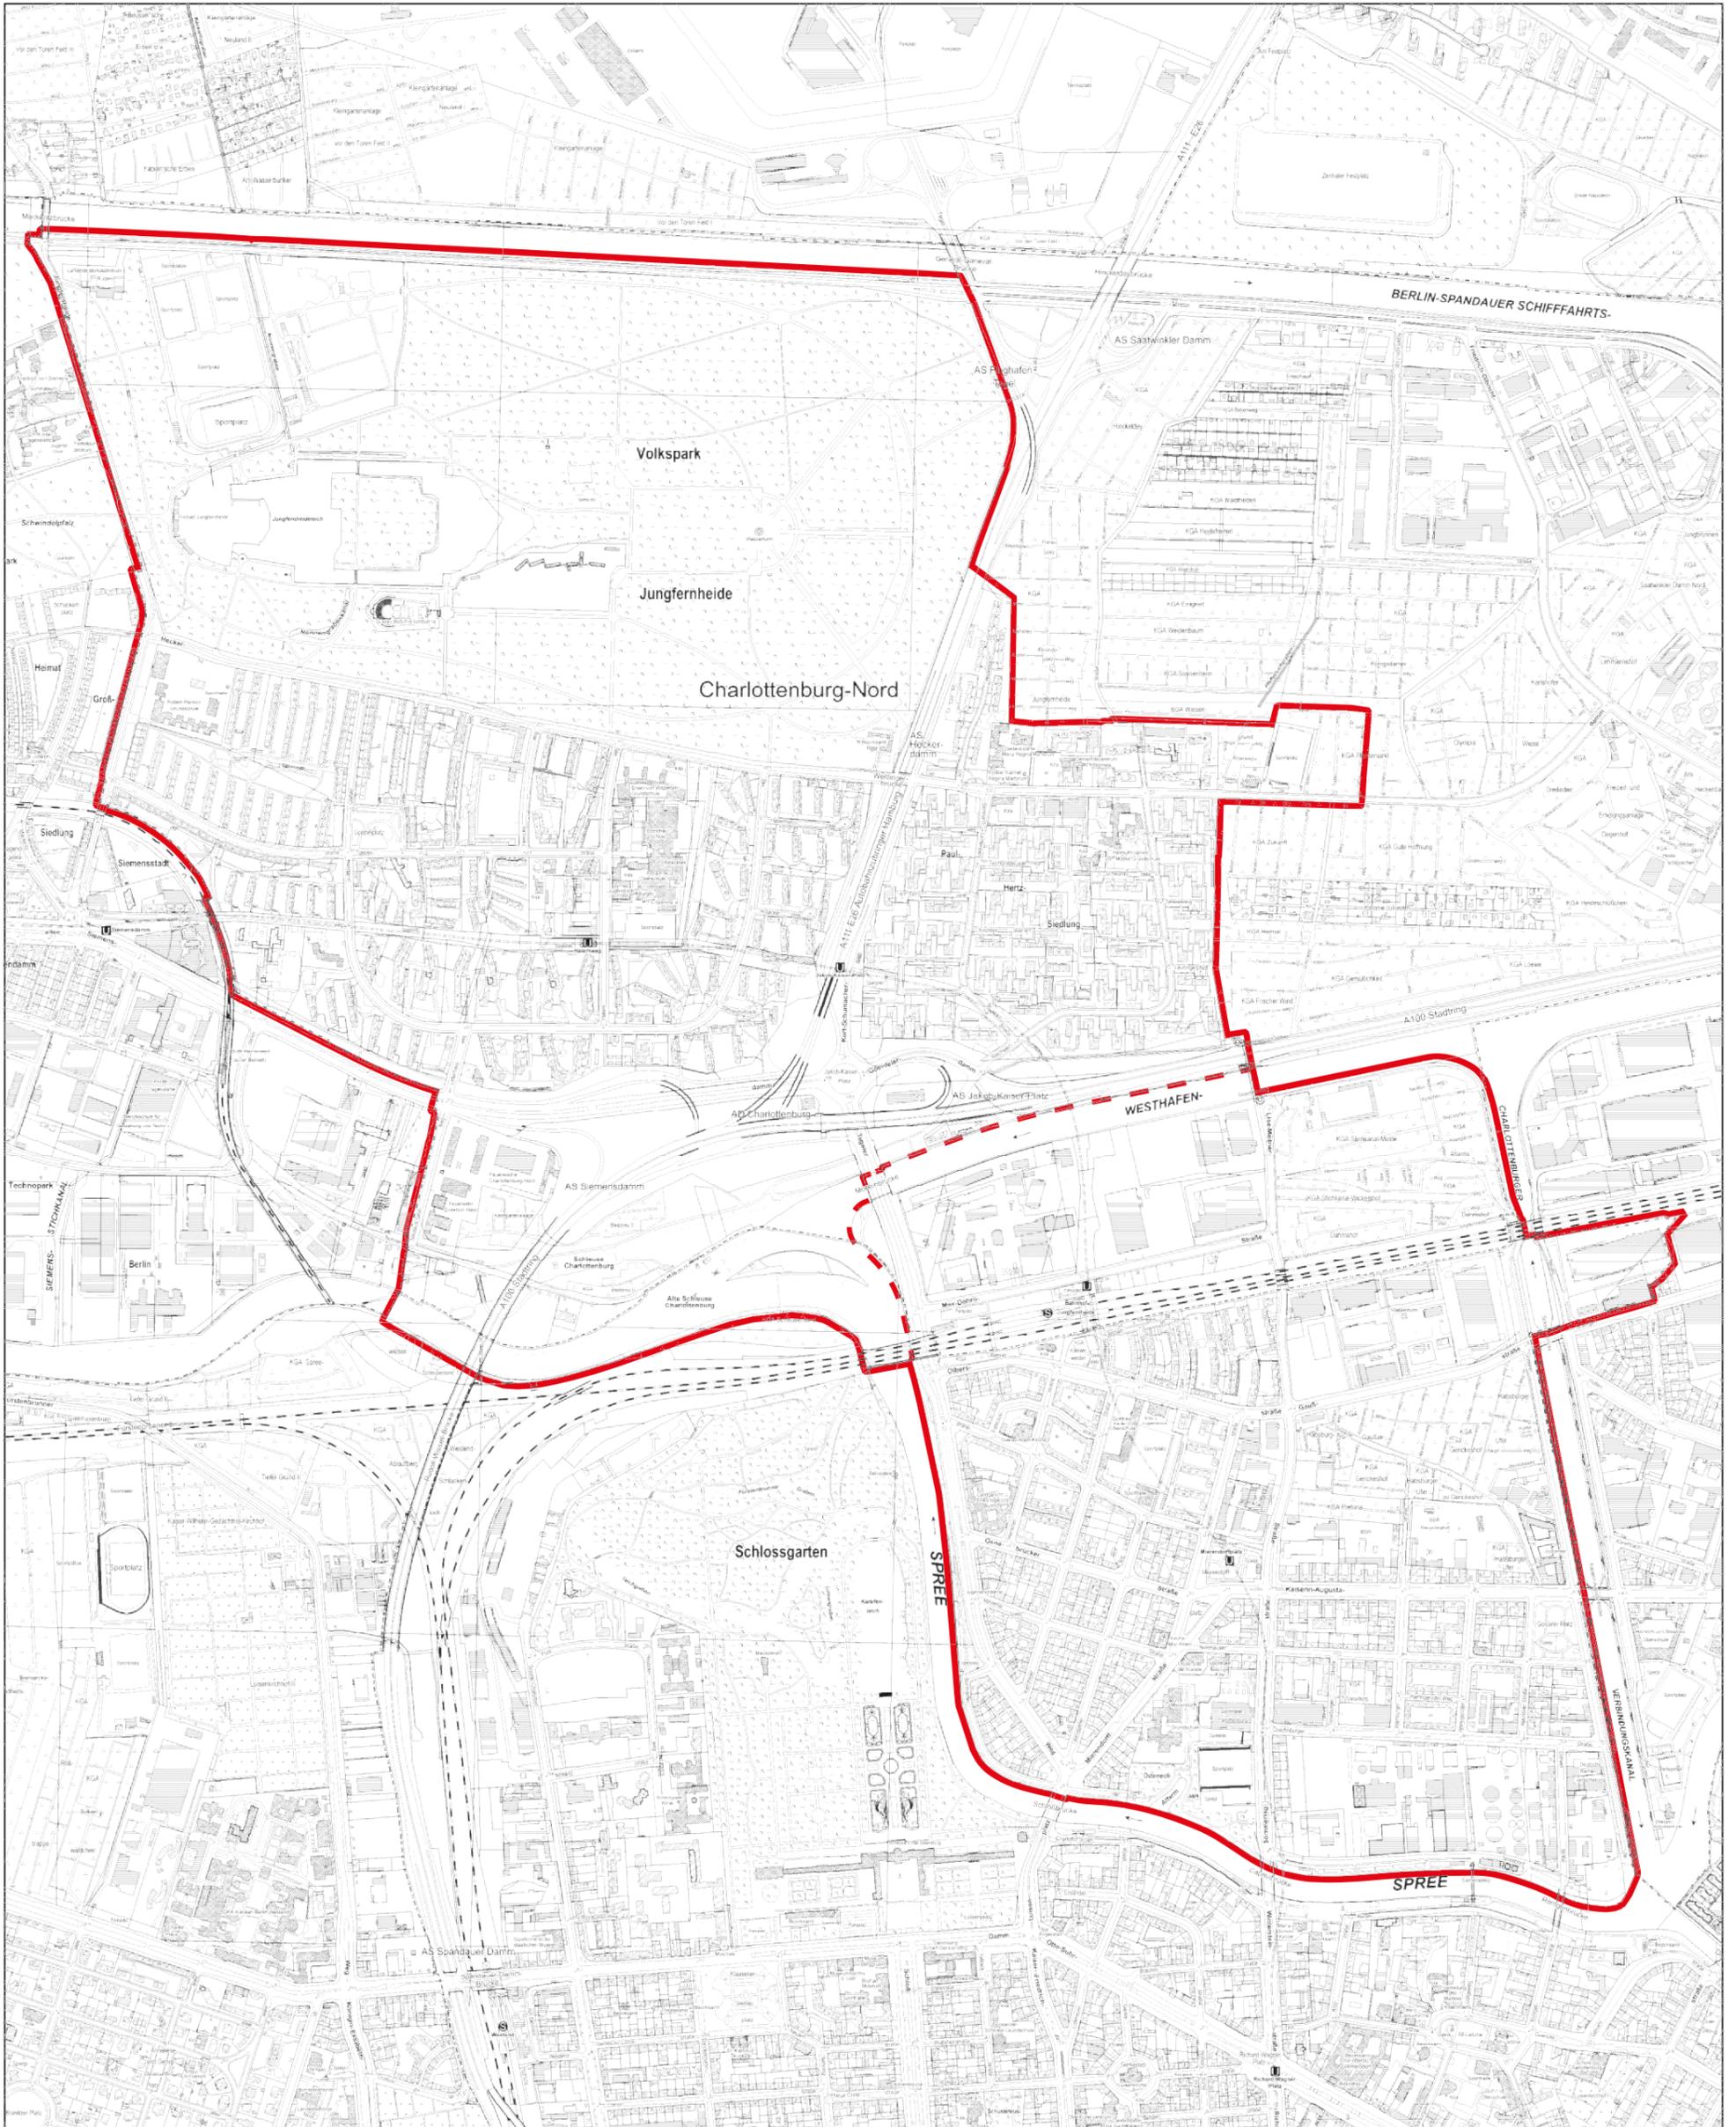

0 500 1000m

Maßstab 1 : 12.000

Kartenkonzeption: SenStadtWohn IV B 44  
Kartengrundlage: K5 – SW-Ausgabe  
Bearbeitungsstand: 13.06.2017