LEGENDE:

Die nachfolgend genannten Stückzahlen sind die Gesamtanzahl der Pflanzen im BA1a

Bäume

MC	Malus 'Cox Orange Renette'	Apfel	Hochstamm 4xv mDb 18-20	1 Stk

Sträucher

Cm	Cornus mas	Kornelkirsche	Sol 3xv mB 125-150	1 Stk
Cs	Cornus stolonifera 'Flaviramea'	Gelbholz-Hartriegel	Sol 3xv mB 125-150	3 Stk
Dm	Deutzia magnifica	Hoher Maiblumenstrauch	Sol 3xv mB 150-200	8 Stk
FiS	Forsythia x intermedia 'Spectabilis'	Goldglöckchen	Sol 3xv mB 125-150	6 Stk
FiW	Forsythia x intermedia 'Week End'	Goldglöckchen	Sol 3xv mB 125-150	16 Stk
Kj	Kerria japonica	Ranunkelstrauch	Co 60-100	44 Stk
Ka	Kolkwitzia amabilis	Perlmuttstrauch	Sol 3xv mB 125-150	4 Stk
Sp	Salix purpurea 'Nana'	Kugel-Weide	Co 60-100	26 Stk
Sr	Salix rosmarinifolia	Lavendel-Weide	Co 60-100	19 Stk
Spv	Spiraea vanhouttei	Prachtspiere	Sol 3xv mB 125-150	3 Stk
SvM	Syringa vulgaris 'Mme Lemoine'	Edelflieder	Sol 3xv mB 125-150	5 Stk
SvK	Syringa vulgaris 'Katherine Havemeyer'	Edelflieder	Sol 3xv mB 125-150	4 Stk

Bodendecker

Vm	Vinca minor 'Alba'	Weißes Immergrün	TB TR 5-7	226 Stk
Wt	Waldsteinia ternata	Teppich-Golderdbeere	mTb	150 Stk

LEGENDE:

- Bearbeitungsgrenze BA1
- 190 — Flurstücksgrenze / -nummer
- Rasen / Wiese
- Pflanzfläche niedrig mit Solitärsträuchern
- Pflanzfläche hoch mit Solitärsträuchern
- vorhandene Pflanzung überarbeiten
- Abfallbehälter (Bestand
- Rasenfugenpflaster, Farbe: grau
- Betonpflaster 10x20cm, wie Bestand, Farbe: grau
- Luwadur-Belag
- Befestigte Bestandsflächen , Betonplatten
- Sitzmauer, Naturstein
- Traufstreifen, Betonplatten 30x30cm
- Einfassung Metallband
- Einfassung Kantenstein
- Einbauten Bestand (Schächte, Mastleuchten, ...)
- Zaun Bestand (H=140cm), Verbleib am alten Standort
- Zaun Bestand zur Wiederverwendung aufnehmen (H=140cm)
- Wiedereinbau des aufgenommenen Bestandszauns (H=140cm)
- (35.00) 35.00 — Höhen Bestand | Planung
- Baum Bestand
- Baum Fällung | Umsetzung
- Baum Planung Neu- bzw. Umpflanzung

Abzuräumende Bestandsflächen sind als weiße Konturen dargestellt

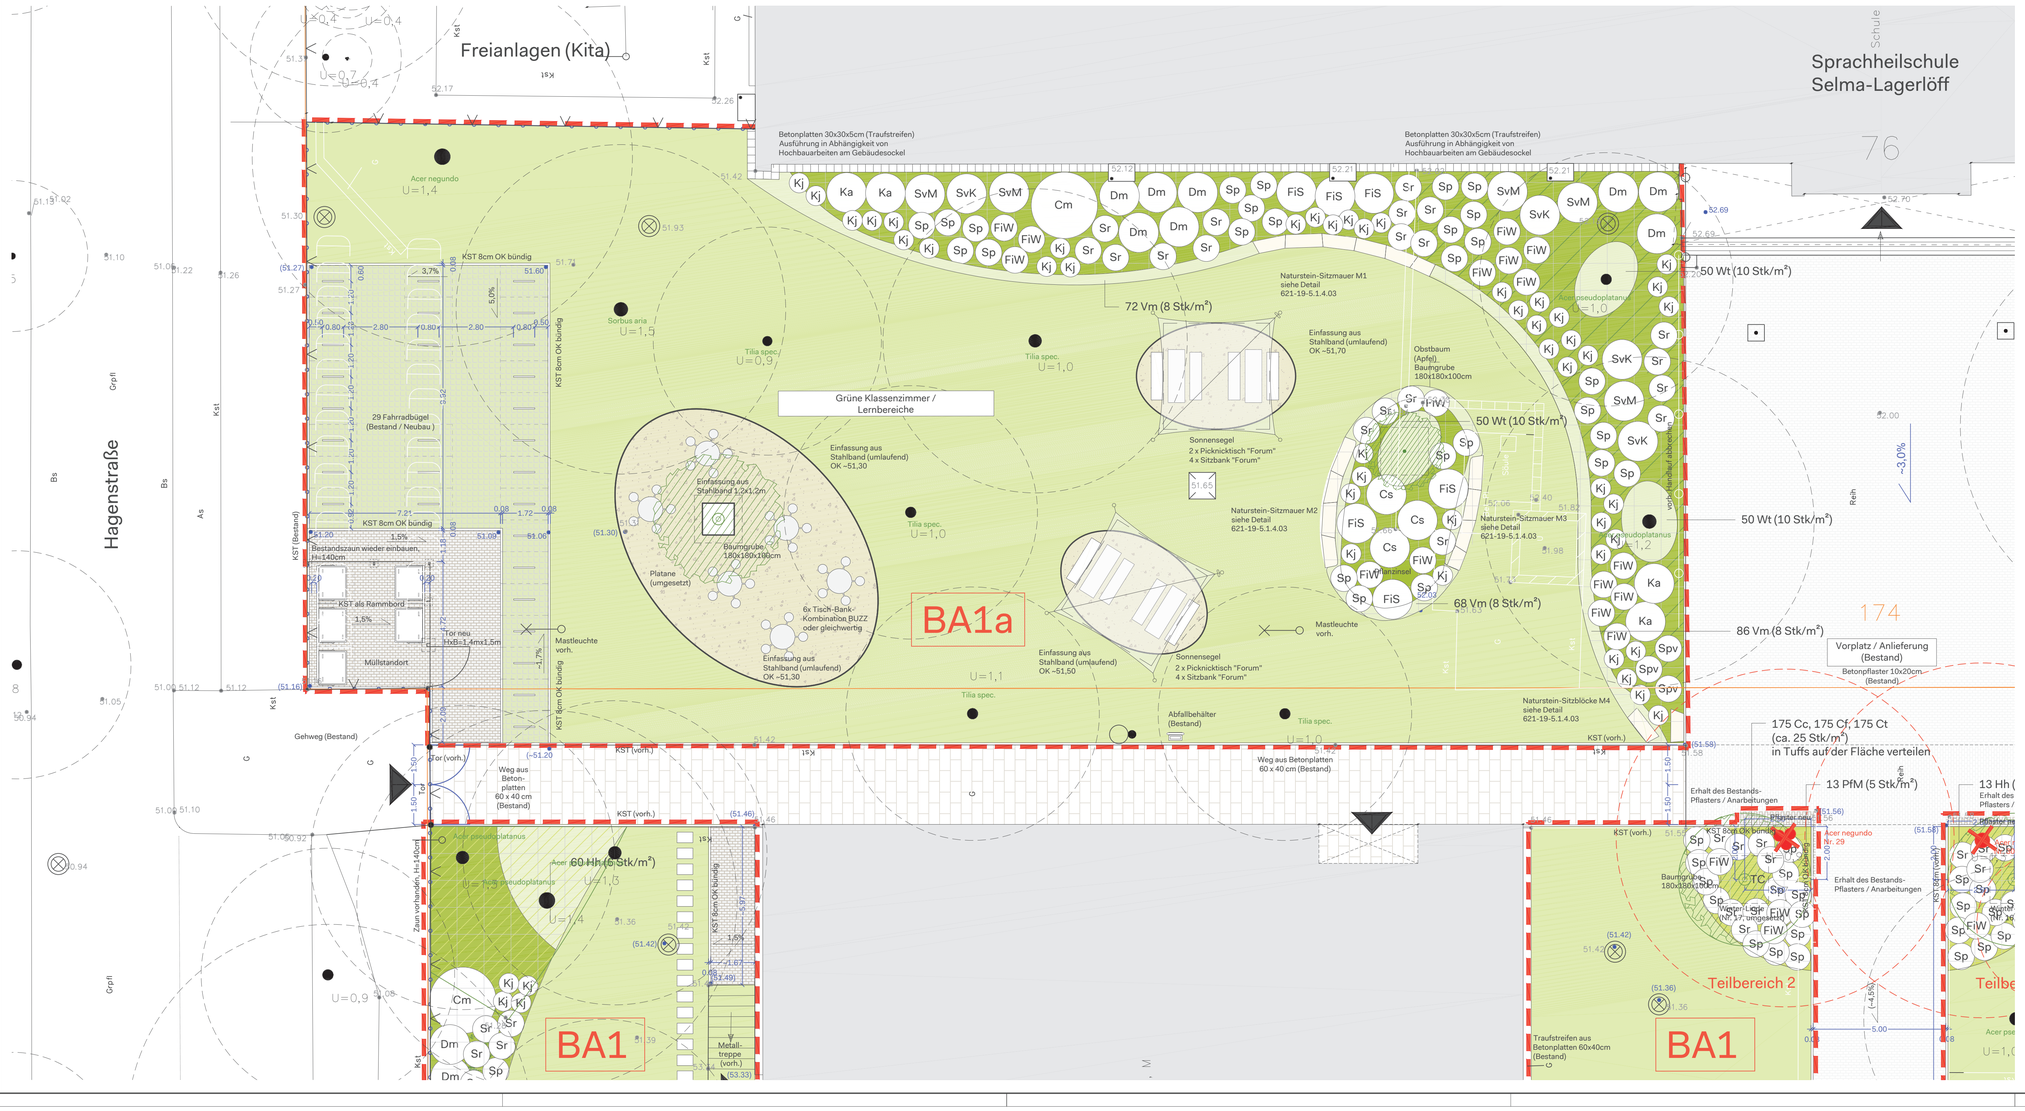

Planverweise:

- Technischer Lageplan	Plan. Nr. 621-19/5.1.1.04
- Detail Sitzmauern	Plan. Nr. 621-19/5.1.4.03

Höhen und Maße sind vor Ort zu prüfen, abzustecken und vor Baubeginn mit der Bauleitung abzustimmen!
Alle Maßangaben in der Horizontalen.
Im Bereich von Leitungen sowie im Traufbereich (+ 1,50 m) von Bäumen sind Schachtungsarbeiten von Hand vorzunehmen!
Einzel- und Koordinatenmaße sowie Maßketten im Plan sind mit den Gegebenheiten vor Ort zu überprüfen, insbesondere bei der Anbindung an die vorhandenen Wege.
Baufluchten gehen vor Rastermaße der Beläge, Rastermaße der Beläge gehen vor Maßangaben im Plan.
Schnitte sind zu vermeiden. Alle Maße in Meter.

HÖHENSYSTEM: NHN LAGESYSTEM: ETRS 89

M 1:100 — 0 1 2 3 4 5 6 7 8 9 10 m

GRUNDLAGE:
- Lage- und Höhenplan RÜDIGERSTRASSE 76, BA Lichtenberg, FB Vermessung, 28.02.2019
- Ausführungspläne TURNHALLE, Rampe; BA Lichtenberg, FM Baumanagement, 06/07.2019
- Entwurfspläne, Sanierung von Gehwegen HAGENSTRASSE (Ostseite), BA Lichtenberg, Straßen- und Grünflächenamt, vom 15.01.2019

FREIGABEVERMERKE:

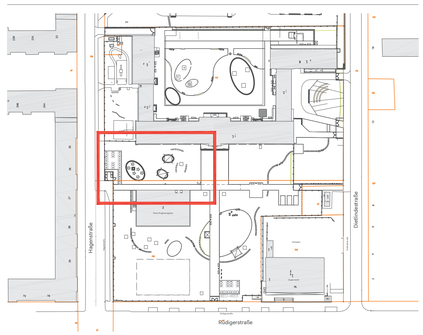

PROJEKT: Campus Rüdigerstraße
Sanierung der Außenanlagen
Rüdigerstraße 76
10365 Berlin

PLANBEZEICHNUNG: Lph 5 - Ausführungsplanung
Technischer Lageplan BA1a
Außenanlagen
PLANNR: 621-19/5.1.1.04 MASZSTAB: 1:100 DATUM: 10.11.2020

ÄNDERUNGEN:

Index:	Basis:	Datum:	Text:	Gez.:
-	-	-	-	-

BAUHERR: Bezirksamt Lichtenberg von Berlin
Straßen- und Grünflächenamt, FB Planen und Bauen
Alt-Friedrichsfelde 60
10315 Berlin

PLANVERFASSER: Henningsen LANDSCHAFTSARCHITEKTEN PartG mbB
Karl-Marx-Allee 143, 10243 Berlin
fon: 030.69533005-0
info@henningsen-berlin.de
www.henningsen-berlin.de

GEZEICHNET: KR / SB GEPRÜFT: EZ

Blattgröße: 594 x 970
H:\01_Projekte\621\05_Ausführungsplanung\Pläne\621_BA1+BA1a_LPlS_aBauH.dwg