



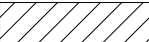

Schnitt AA

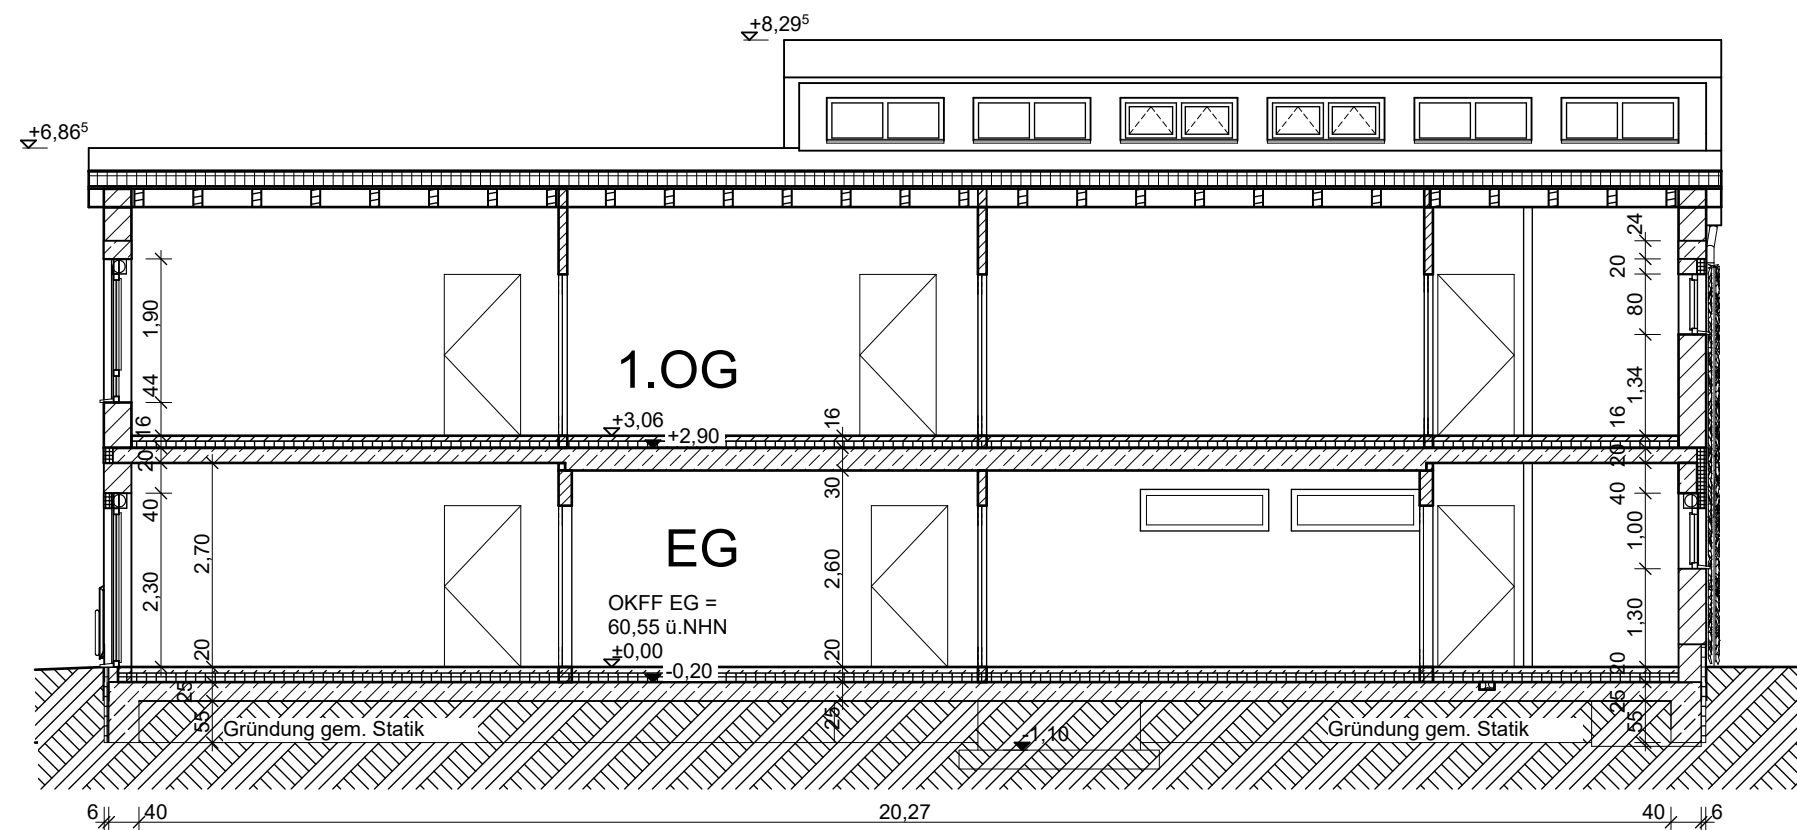

Schnitt BB

Alle Maße und Angaben sind vom Auftragnehmer eigenverantwortlich zu prüfen. Differenzen mit Plänen des Tragwerkplaners sowie anderer Fachplaner sind unverzüglich dem Architekten mitzuteilen. Abweichungen von der Ausführungsplanung erfordern die Zustimmung des Architekten. Unstimmigkeiten zwischen Detailpunkten sind unverzüglich mit dem verantwortlichen Architekten abzustimmen. Dieser Plan gilt nur in Verbindung mit den Plänen des Statikers und der anderen Fachplaner.

Index:	Datum:	Änderungen:	Bear.:
B	25.01.18	First- und Traufhöhen gem. Statik	DEG
C	18.07.18	Neubau: Kellerwand Ursprungsraum 1,4m erhöht. Türen zu Flur und Gruppenraum auf 1,0m erhöht. Dachdämmung erhöht. 2. Nachtragsgang u. Stieg	DEG

-  = Stahlbeton
-  = Mauerwerk
-  = gewachsener Boden

VvG 38

Architekt:
HOLOS Immobilien GmbH
 Dipl.-Ing. Markus Bruns
 Bergmannstr. 106, D- 10961 Berlin
 Tel. +49.30.695 99 823 info@holosimmobilien.de

Bauherr:
pad - präventive, altersübergreifende Dienste im sozialen Bereich - gGmbH
 Kastanienallee 55, D- 12627 Berlin
 Tel. +49.30.93 55 40 40 info@pad-berlin.de

Objekt:
Vincent-van-Gogh-Straße 38
 13057 Berlin - Lichtenberg

Maßnahme:
Neubau einer Kindertagesstätte mit 75 Plätzen
 Vincent-van-Gogh-Str. 38, 13057 Berlin

Plan:
Schnitt AA, Schnitt BB

Planungsstand:
 1. Nachtrag zur Baugenehmigung
 Nr. 2017/3226 vom 17.05.2018

Maßstab:
1:100

Datum:
18.07.2018

Index:
C

Gezeichnet:
DEG

