



ANLAGE 2b Lageplan Maßnahme „Leitsystem für das IGA-Gelände“ im Bereich des zukünftigen Kienbergparks

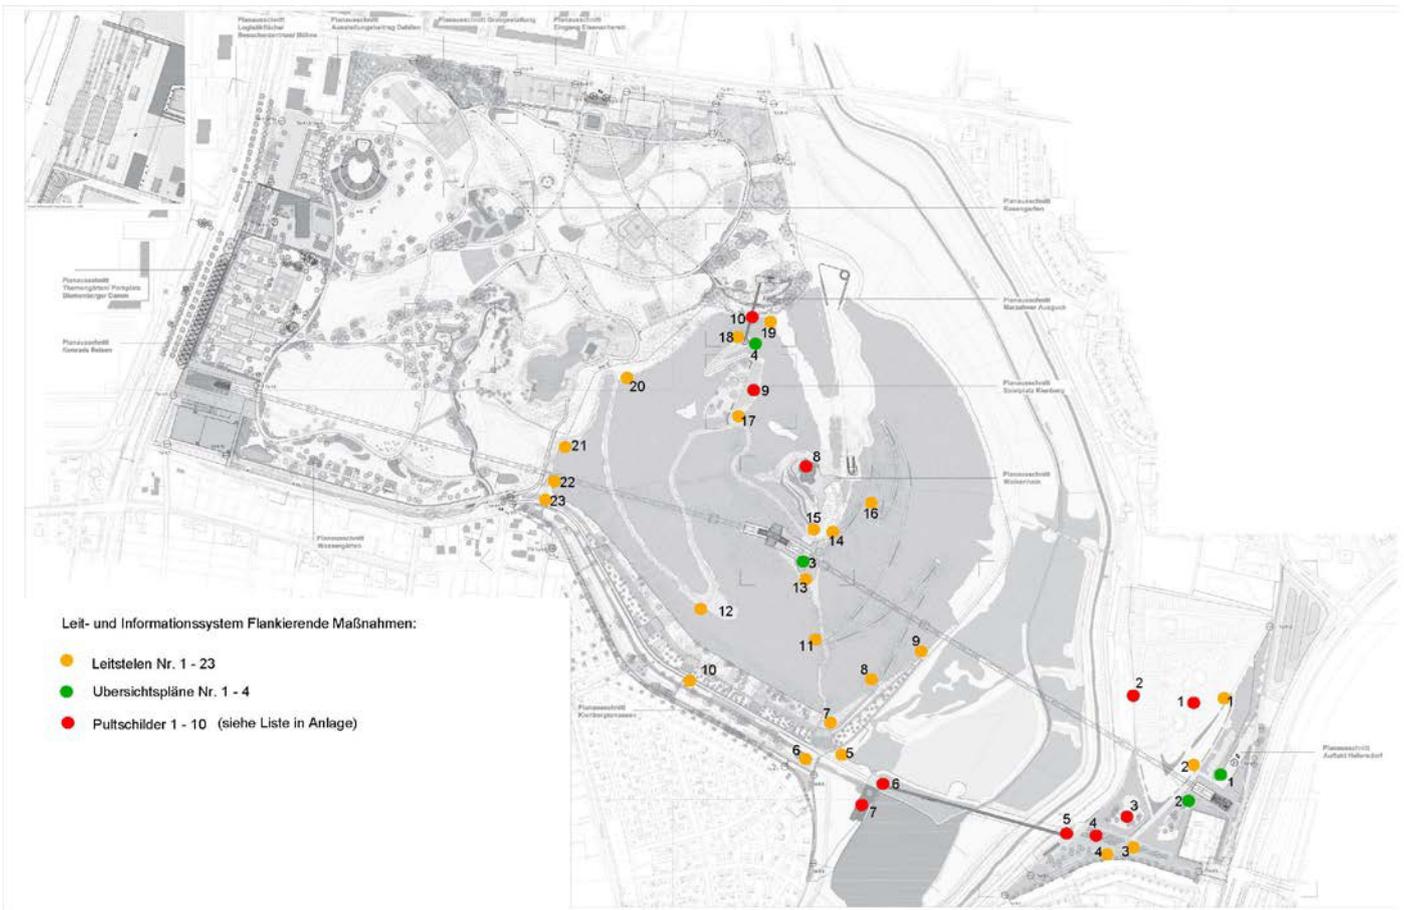

Übersichtsplan der geplanten Standorte des Leit- und Informationssystems

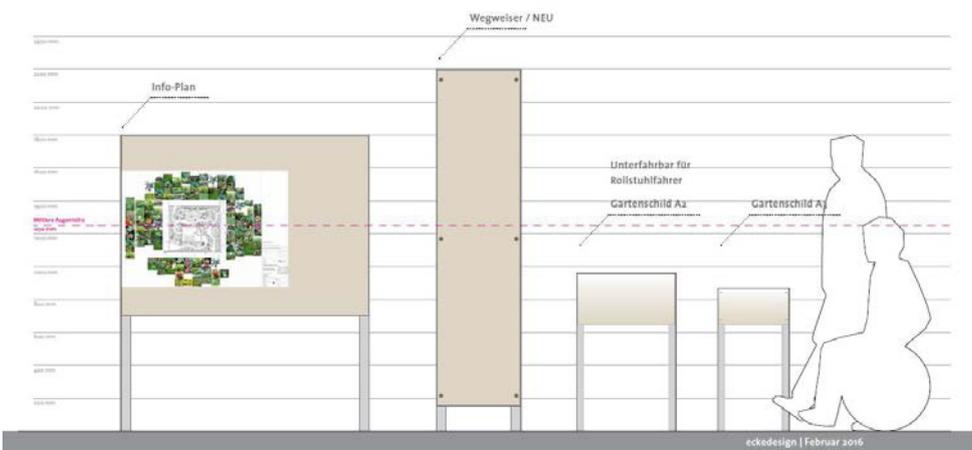

Schnittansicht der Schilderfamilie des Leit- und Informationssystems