



Gesamtübersicht Fritz-Schloss-Park

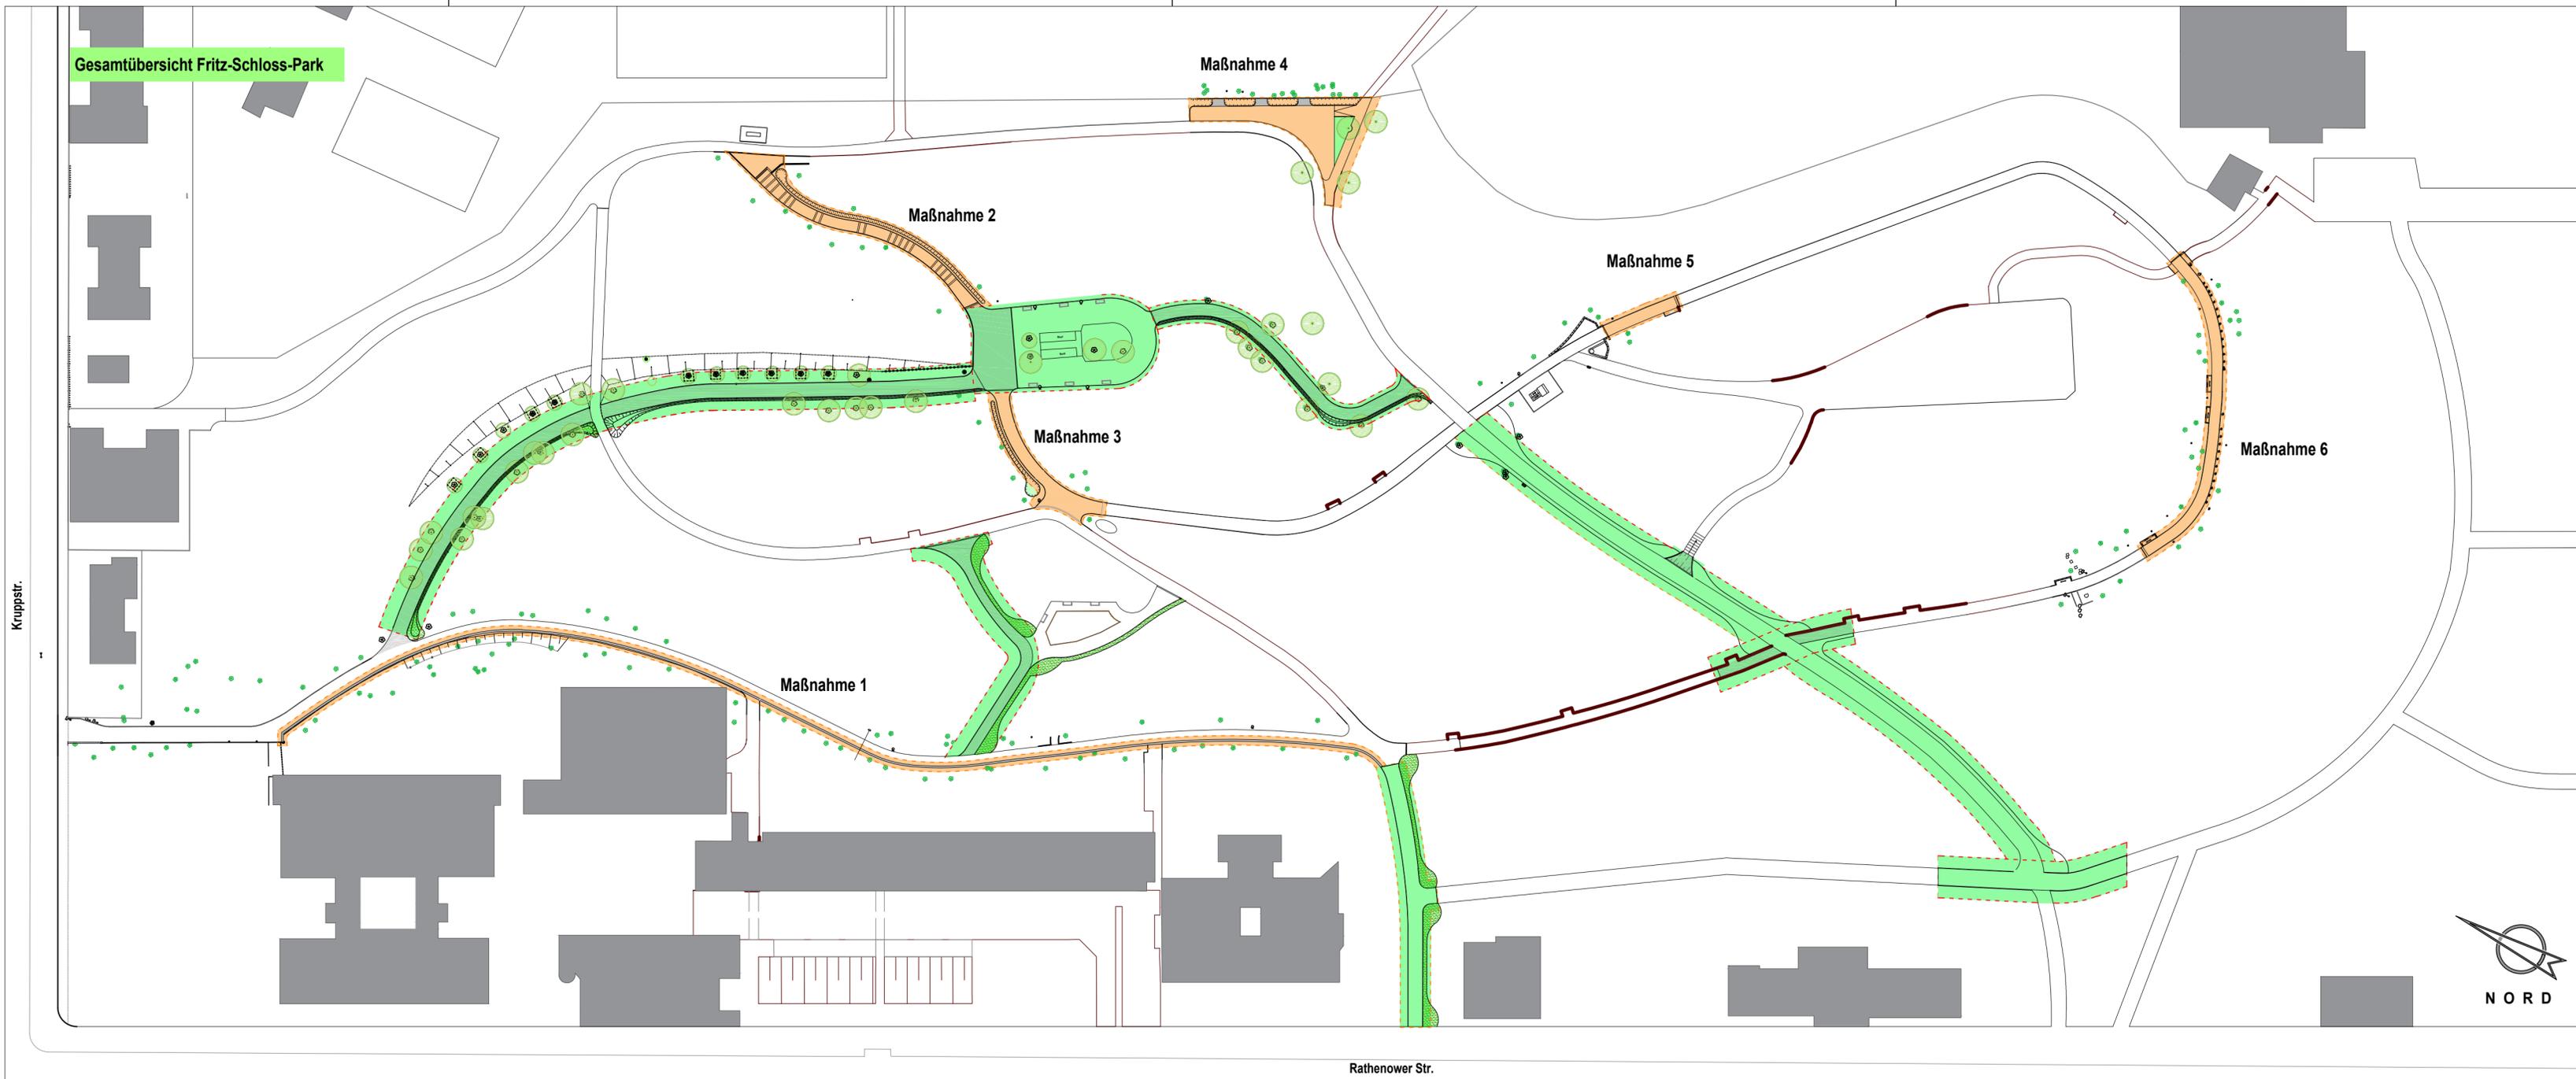

Legende

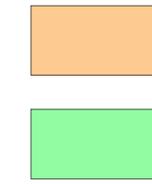

geplante Maßnahmen

bereits bearbeitet

Niederschlagsmanagement im Fritz-Schloss-Park

Bauvorhaben Fritz-Schloss-Park
Niederschlagsmanagement
Rathenower Str.
10557 Berlin- Moabit

Bauherr Bezirksamt Mitte von Berlin
Straßen- und Grünflächenamt
Karl-Marx-Allee 31
10178 Berlin

LandschaftsArchitekt **plan.b**
LandschaftsArchitektur. Gutachten
Alt- Heiligensee 62
13503 Berlin T. 847 911. 0 F. 847 911. 11
plan@b-berlin.eu www.planb-berlin.eu

Planinhalt Vorentwurf
Gesamtübersicht, alle Maßnahmen

Datei	Nr.	Masstab
FSP-V-1	Ges	1:100
Datum		Bearbeiter
21.12.2021		StB

Änderungen