



- PROMENADE NORD/ 3.BA**
- 33.52 Planungshöhen
 - 33.53B Bestandshöhen
 - 33.92 Höhen/Straßenabläufe Pultform (Tiefpunkt Aufsatz) Leistungsbereich BWB
 - Mastleuchte Standard/Ausrichtung Mastleuchte hoch Abfallbehälter
 - Bearbeitungsgebiet Zuordnungsbereich Brückendam (GRW gefördert, ca. 2970 qm)
 - Baum, Neupflanzung Scharlachleiche, Quercus coccinea einzelne Spitzahorn, Acer platanoides 'Summershade' Zierkirsche, Prunus x yedoensis
 - Kleinflechter Naturstein mehrfarbig (rot/anthrazit/grau) Pflasterornament Granit hellgrau Pflasterverband
 - Naturstein-Werkstein, Granit, hellgrau Sitzkanten, Borde
 - Bodendecker: Eleu, Stauden, Gräser, weiß blühende Narzissen
 - Rasen
 - Wasserstein aus Naturwerkstein, Granit dunkelgrau, Oberfläche gewellt Überläufe, z.T. mit Nebeldüsen
 - Baum, Bestand Spitzahorn, Acer platanoides

PROMENADE MITTE/STADTPLATZ 4. BA

PLANGRUNDLAGE BRÜCKE: 123-ACME-GA1-00-1100, 123-ACME-GA2-XX-1200 (STAND BPU)

Alle Maße sind am Bau zu prüfen. Massenunstimmigkeiten sind sofort mit dem Architekten bzw. der Bauleitung zu klären. Für Massenfehler haftet allein die das jeweilige Gewerk ausführende Firma. Bei der Bauausführung sind die Planungen der Fachingenieure sowie die Angaben der Sonderfachleute zu beachten. Firmendetails und Ausführungszeichnungen gelten nur mit dem Genehmigungsvermerk des Architekten. Die Koordinierungspflicht des Unternehmers bleibt unberührt.

INDEX	ÄNDERUNGEN	VERTEILER	DATUM
h			
g			
f			
e			
d			
c			
b			
a			

1102 ECB - ENTWURFSPLANUNG LA-3-401 LAGEPLAN STADTPLATZ UND BRÜCKENZUGANG

1102 ECB LA-3-401

BAUHERR
Senatsverwaltung für Stadtentwicklung und Umwelt, Abt. I
Am Kölnischen Park 3
10179 Berlin
Telefon 030 - 9025 1659

PLANUNG FREIGEgeben: DATUM, UNTERSCHRIFT

LANDSCHAFTSARCHITEKT
relas Landschaftsarchitekten BDLA
Rosenheimer Straße 7
10781 Berlin
Telefon 030 - 23 62 97 21
Telefax 030 - 23 82 97 22

DATUM, UNTERSCHRIFT

BAUWERK
EUROPACITY BERLIN FREIRÄUME

PROJEKTNUMMER
1 | 1 | 0 | 2 | E | C | B

PLANNUMMER
L | A | 3 | 4 | 0 | 1

MASSSTAB
1 | 2 | 0 | 0

PLANFORMAT
4 | 2 | 1 | 1 | 0

DATUM
1 | 5 | 0 | 5 | 2 | 0 | 1 | 6

DATENAME

ENTWURF


LAGEPLAN

STADTPLATZ UND BRÜCKENZUGANG


HEIDESTRASSE
GEMEINIG HEIDESTRASSE

BAUFELD 7/8

PROMENADE MITTE 2. BA

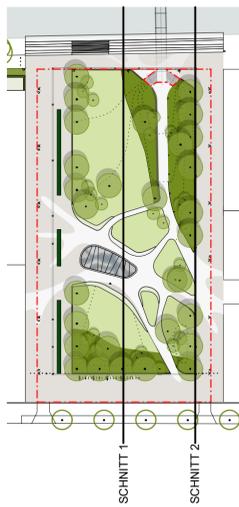

SCHNITTÜBERSICHT
1:1500

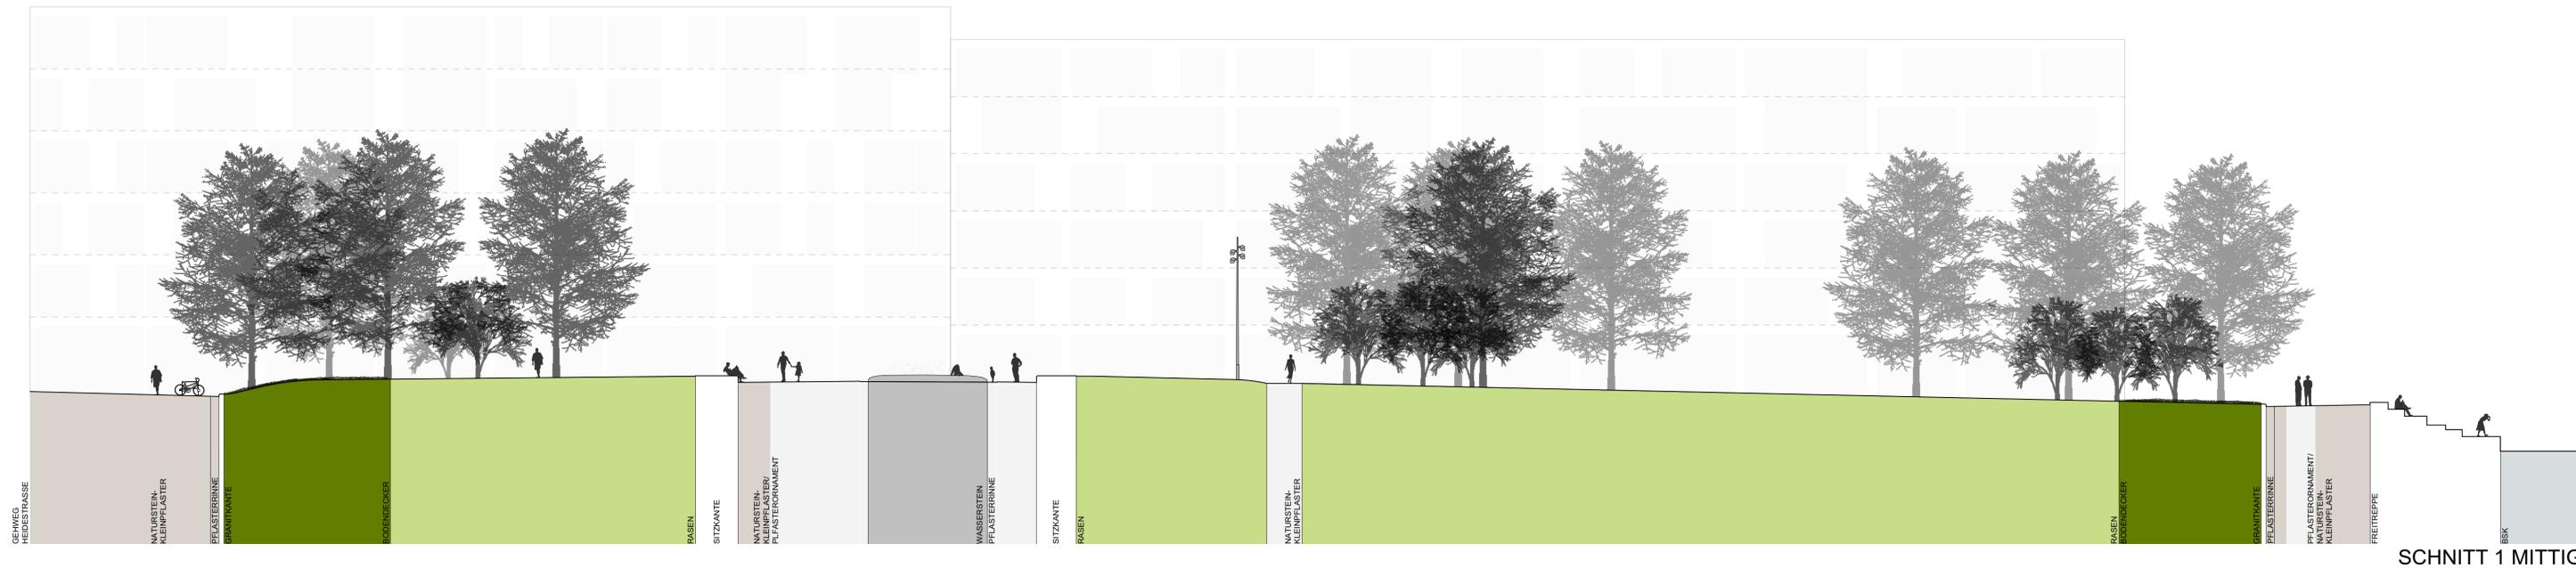

SCHNITT 1 MITTIG



SCHNITT 2 SÜDSEITE/ANSICHT BRÜCKENZUGANG



PLANGRUNDLAGE BRÜCKE: 123-ACME-GA1-00-1100, 123-ACME-GA2-XX-1200 (STAND BPU)
 Alle Maße sind am Bau zu prüfen. Massenusstimmigkeiten sind sofort mit dem Architekten bzw. der Bauleitung zu klären. Für Massenfänger haftet allein die das jeweilige Gewerk ausführende Firma. Bei der Bauausführung sind die Planungen der Fachingenieure sowie die Angaben der Sonderfachleute zu beachten. Firmendetails und Ausführungszeichnungen gelten nur mit dem Genehmigungsvermerk des Architekten. Die Koordinierungspflicht des Unternehmers bleibt unberührt.

h		
g		
f		
e		
d		
c		
b		
a		
INDEX	ÄNDERUNGEN	VERTEILER DATUM


1102 ECB - ENTWURFSPLANUNG LA-3-402 SCHNITTE STADTPLATZ UND BRÜCKENZUGANG

	<p>1102 ECB LA-3-402</p>
BAUHERR	<p>Senatsverwaltung für Stadtentwicklung und Umwelt, Abt. I Am Kölnischen Park 3 10179 Berlin Telefon 030 - 9025 1659</p> <p>PLANUNG FREIGEGERBEN: DATUM, UNTERSCHRIFT</p>
LANDSCHAFTSARCHITEKT	<p>relais Landschaftsarchitekten BDLA Rosenheimer Straße 7 10781 Berlin Telefon 030 - 23 62 97 21 Telefax 030 - 23 62 97 22</p> <p>DATUM, UNTERSCHRIFT</p>
BAUWERK	<p>EUROPACITY BERLIN FREIRÄUME</p>
PROJEKTNUMMER	<p>1 1 0 2 E C B</p>
PLANNUMMER	<p>L A 3 4 0 2</p>
MASSSTAB	<p>1 2 0 0</p>
PLANFORMAT	<p>4 2 1 1 0</p>
DATUM	<p>1 5 0 4 2 0 1 6</p>
DATERNAME	<p> </p>
	<p>ENTWURF</p> <p>SCHNITTE, LÄNGS</p> <p>STADTPLATZ UND BRÜCKENZUGANG</p>


SCHNITTÜBERSICHT
1:1500

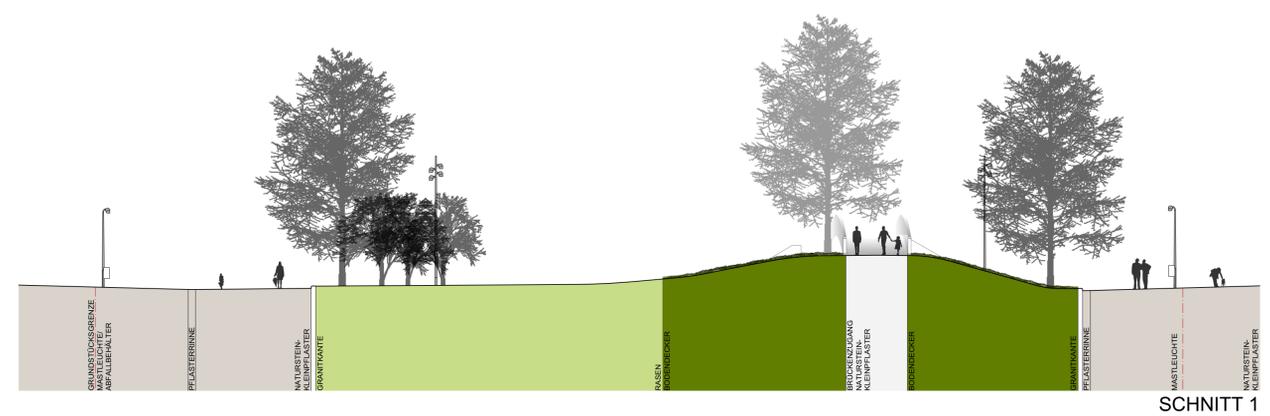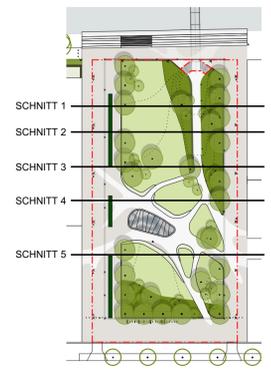

SCHNITT 1

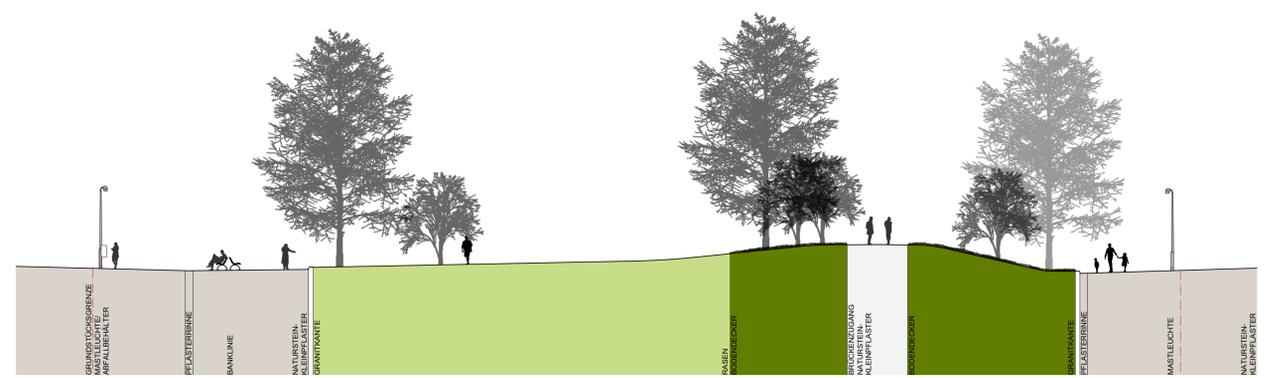

SCHNITT 2

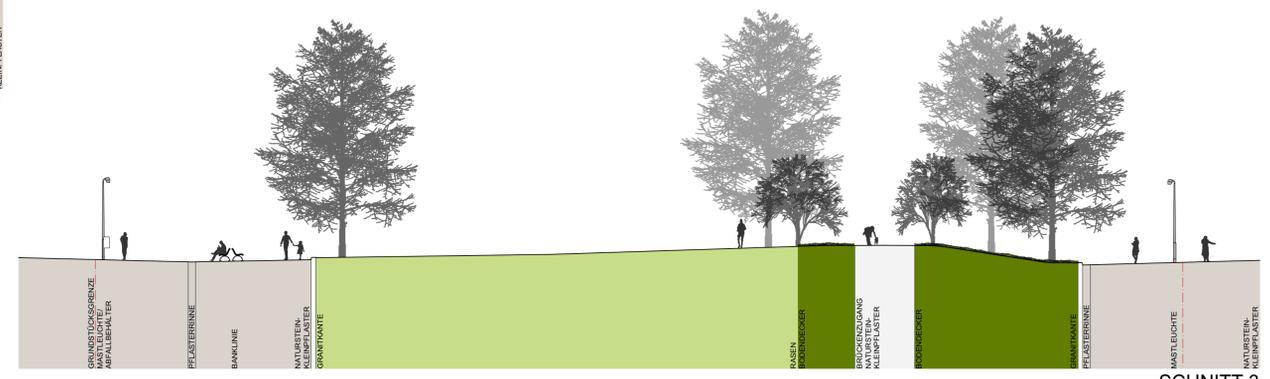

SCHNITT 3



SCHNITT 4



SCHNITT 5

PLANGRUNDLAGE BRÜCKE: 123-ACME-GA1-00-1100, 123-ACME-GA2-XX-1200 (STAND BPU)
 Alle Maße sind am Bau zu prüfen. Massenunstimmigkeiten sind sofort mit dem Architekten bzw. der Bauleitung zu klären. Für Massenfertiger haftet allein die das jeweilige Gewerk ausführende Firma. Bei der Bauausführung sind die Planungen der Fachgenieure sowie die Angaben der Sonderfachleute zu beachten. Firmendetails und Ausführungszeichnungen gelten nur mit dem Genehmigungsvermerk des Architekten. Die Koordinierungspflicht des Unternehmers bleibt unberührt.

h		
g		
f		
e		
d		
c		
b		
a		
INDEX	ÄNDERUNGEN	VERTEILER
		DATUM

1102 ECB - ENTWURFSPLANUNG LA-3-403 SCHNITTE STADTPLATZ UND BRÜCKENZUGANG

1102 ECB LA-3-403	
BAUHERR	Senatsverwaltung für Stadtentwicklung und Umwelt, Abt. I Am Köllnischen Park 3 10179 Berlin Telefon 030 - 9025 1659 PLANUNG FREIGEgeben: DATUM, UNTERSCHRIFT
LANDSCHAFTSARCHITEKT	relais Landschaftsarchitekten BDLA Rosenheimer Straße 7 10781 Berlin Telefon 030 - 23 62 97 21 Telefax 030 - 23 62 97 22 DATUM, UNTERSCHRIFT
BAUWERK	EUROPACITY BERLIN FREIRÄUME
PROJEKTNUMMER	1 1 0 2 E C B
PLANNUMMER	L A 3 4 0 3
MASSTAB	1 2 0 0
PLANFORMAT	6 0 1 1 0
DATUM	1 5 0 4 2 0 1 6
DATEINAME	
ENTWURF	
SCHNITTE, QUER	
STADTPLATZ UND BRÜCKENZUGANG	