


**Bezirksamt Mitte von Berlin
Abteilung Stadtentwicklung,
Bauen, Wirtschaft und Ordnung**

- Fachbereich Stadtplanung -

Stadtumbau West
Teilbereich C - Moabit West

**Veränderungen im
Neuordnungsprozess
seit 1999**

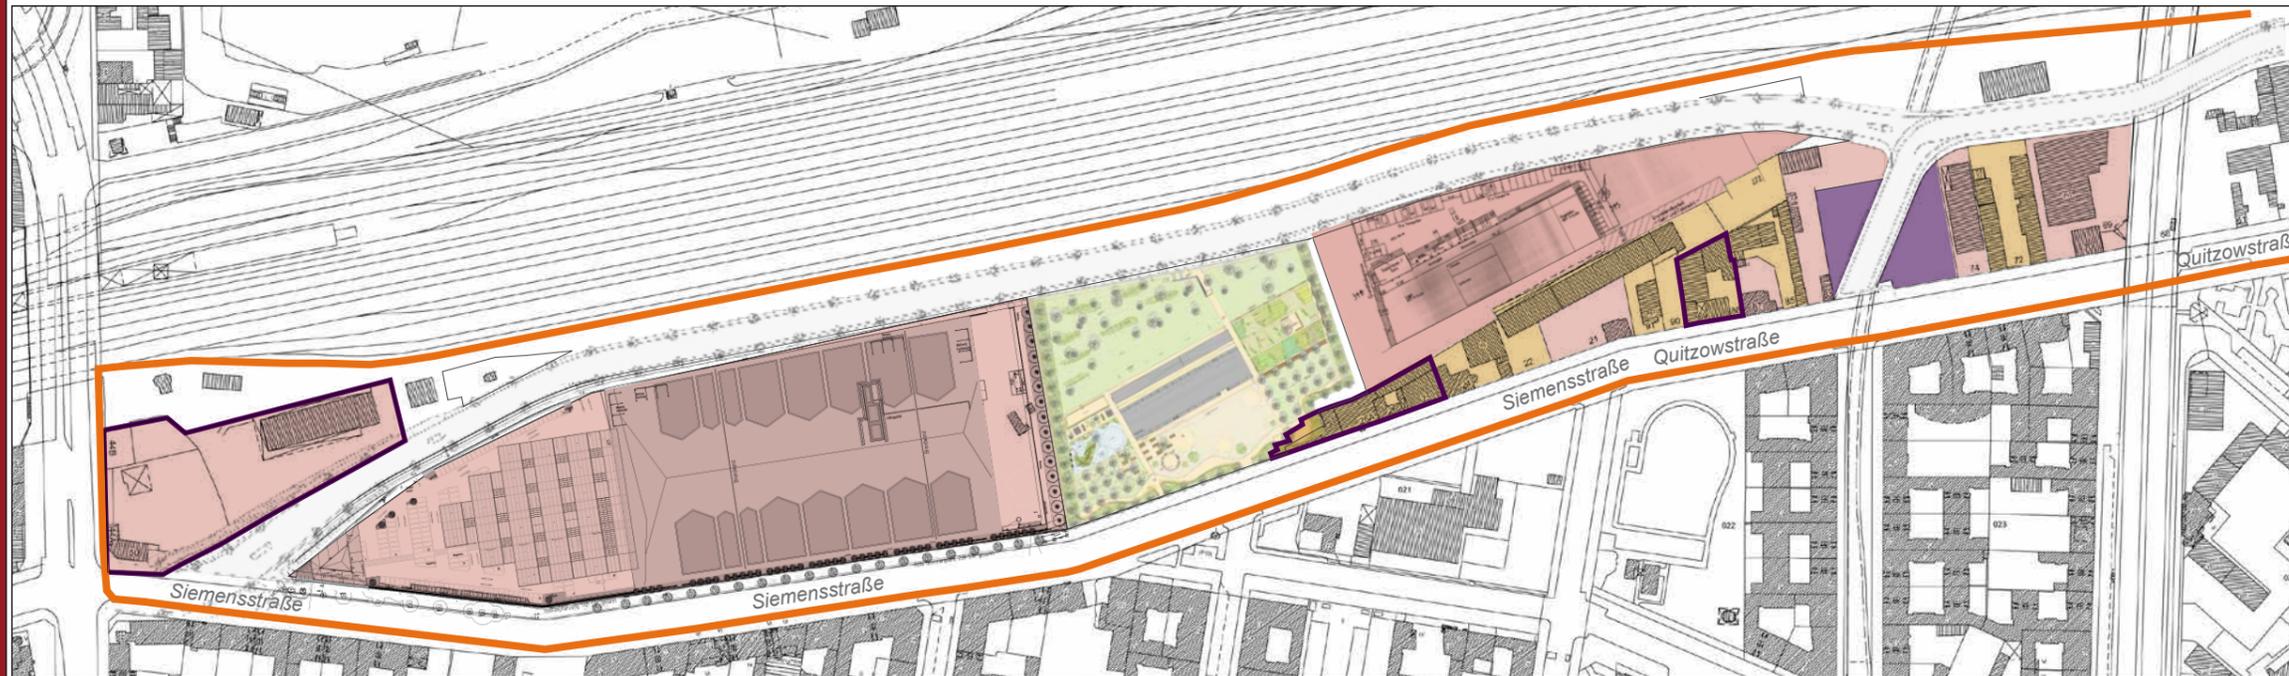

Stadtumbau West - Teilbereich C | westlicher Abschnitt | ehem. Güterbahnhof Moabit



Stadtumbau West - Teilbereich C | östlicher Abschnitt | Bahngewerbegürtel Moabit

— Gebietsabgrenzung
Stadtumbau West

- Alteigentümer
- Eigentümer (ehem. Mieter)
- Neueigentümer (Zuzug)
- Grundstück mit Mieter

September 2015

erstellt durch: S.T.E.R.N. GmbH
Gesellschaft der behutsamen Stadterneuerung
im Auftrag des Bezirksamtes Mitte von Berlin