




**Konzept zur Qualifizierung der Freifläche Franz-Schmidt-Straße
Berlin - Pankow
Konzept - Entwurfsplan**

Auftraggeber
 Bezirksamt Pankow von Berlin, Stadtentwicklungsamt, Fachbereich Stadterneuerung
 Storkower Straße 97, 1407 Berlin
 Tel.: 030 / 90295 - 3138

Änderung / Ergänzung


Datum 15.02.2020
 Maßstab 1 : 200 - A1

Blatt - Nr.: **1.0**

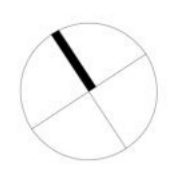




Perspektive Blick auf Platzrundell

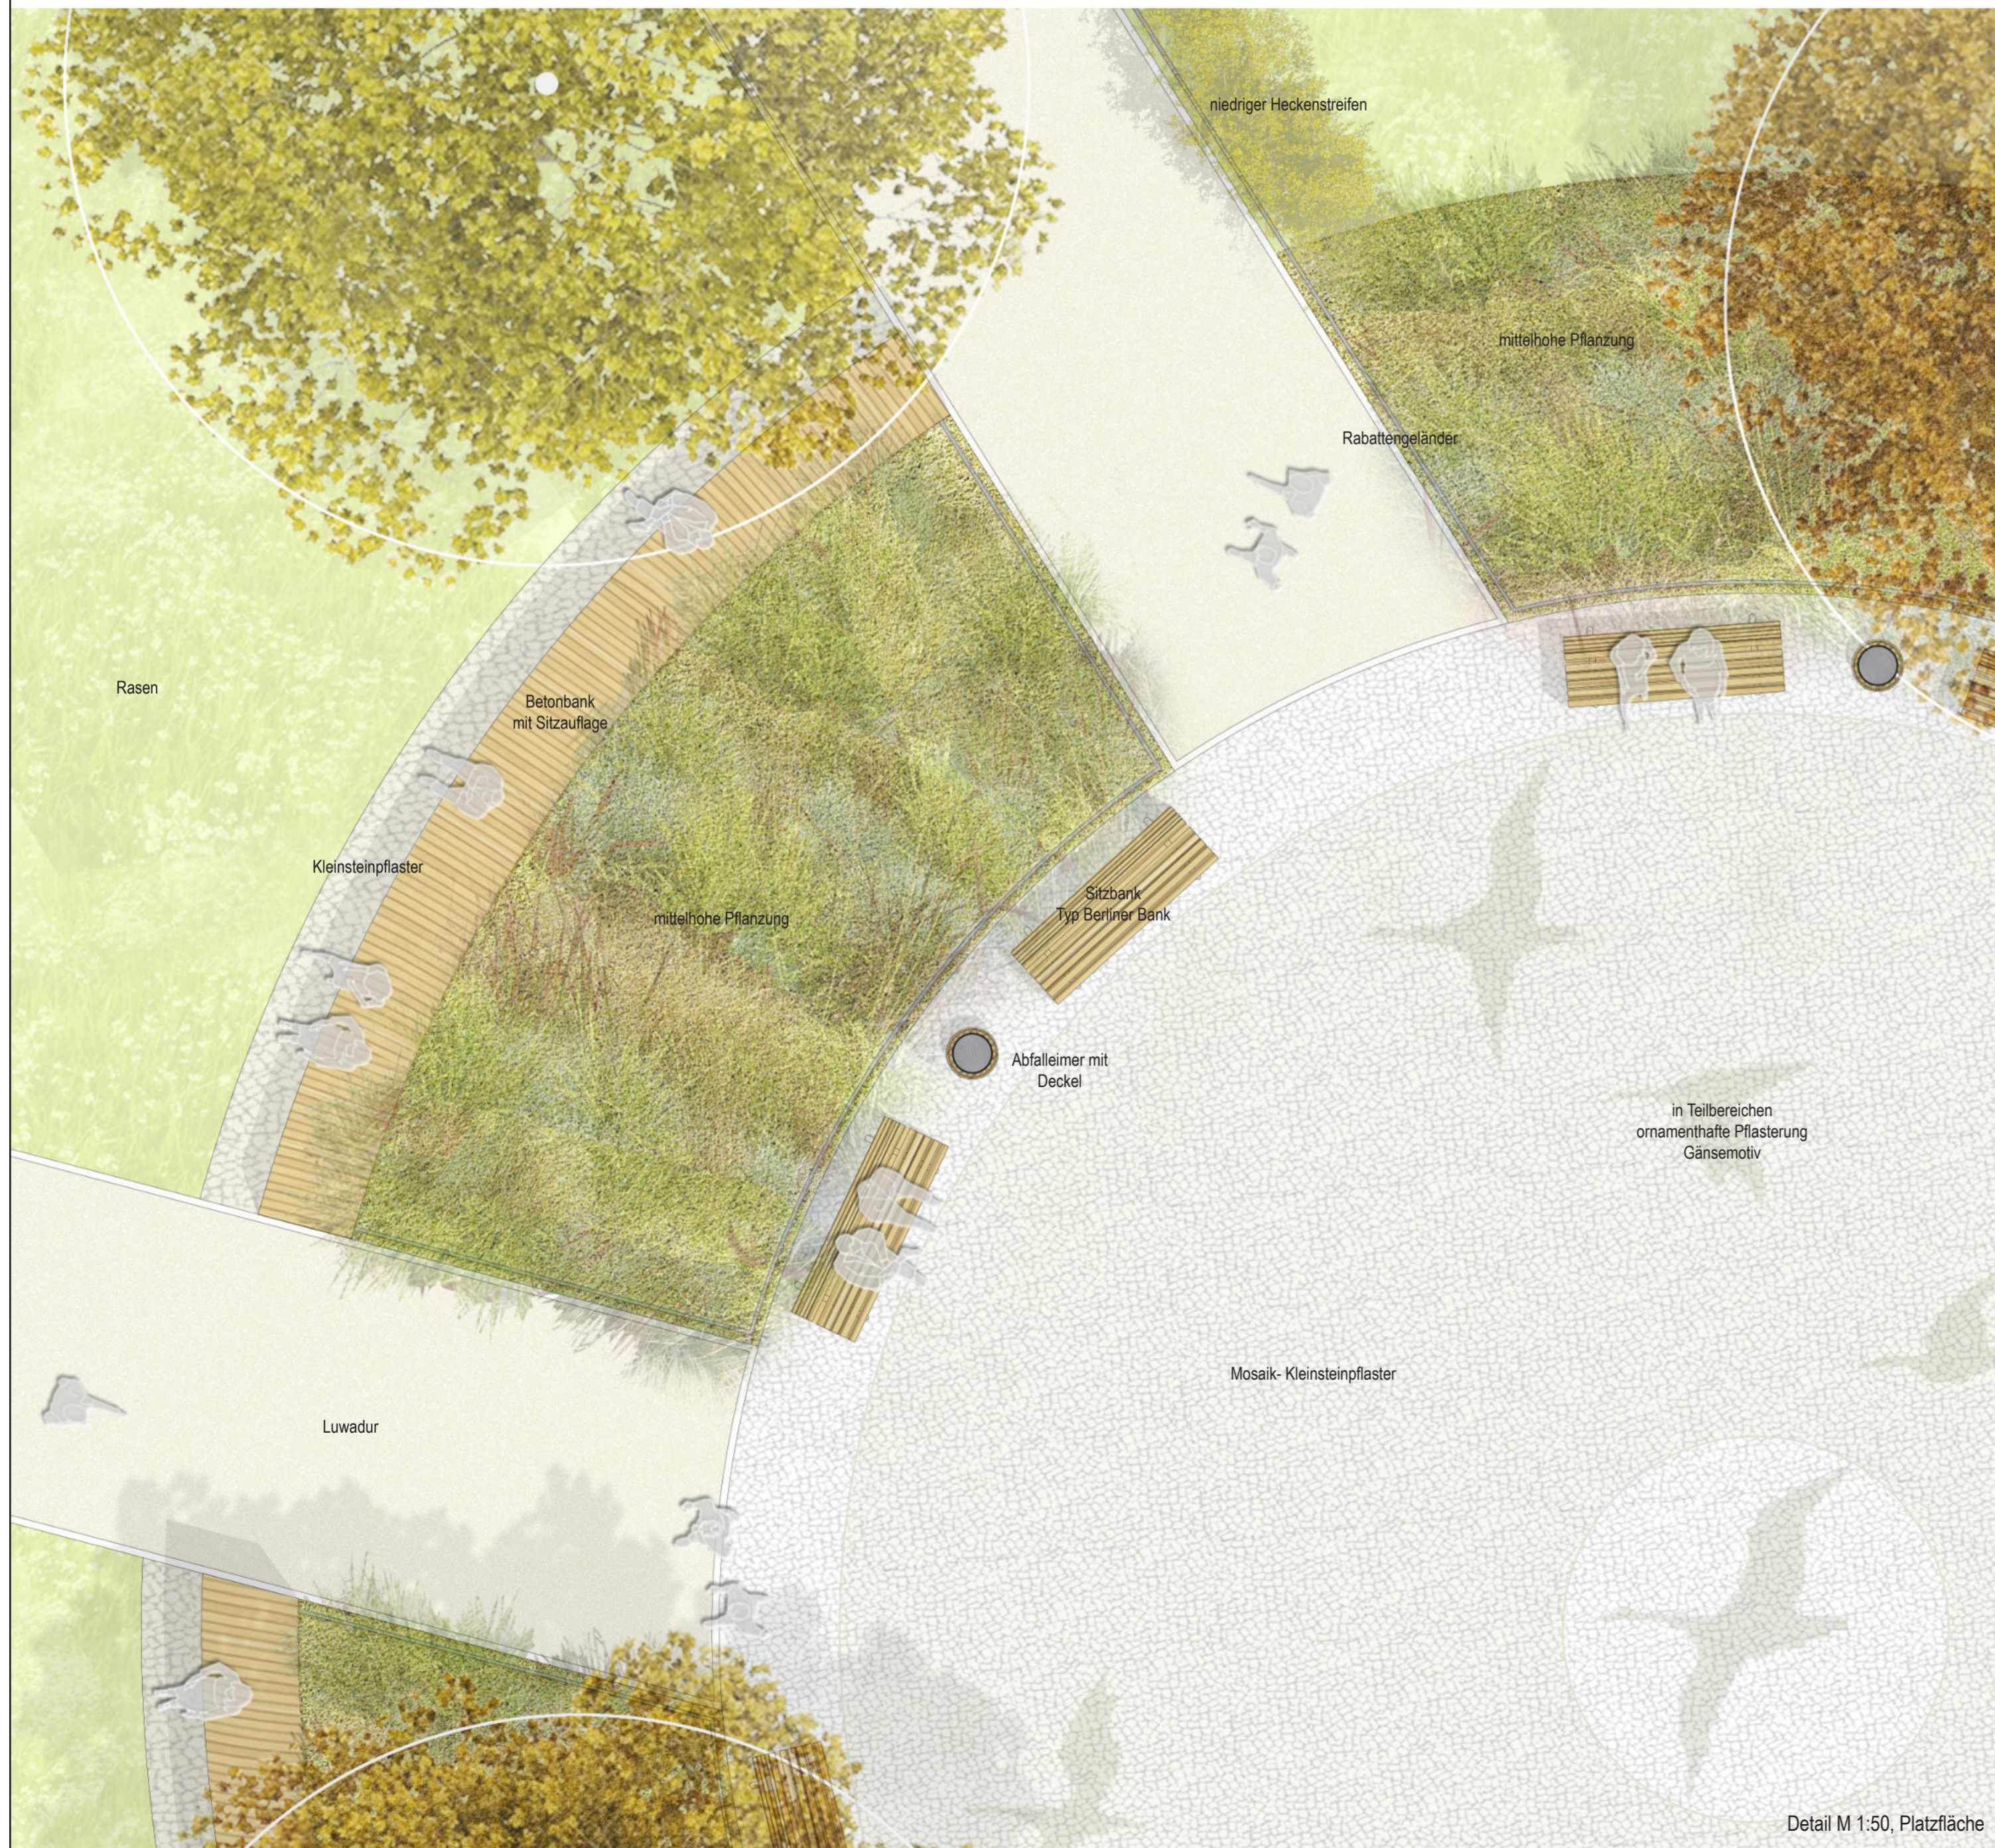

Detail M 1:50, Platzfläche



Perspektive Birken- Eingang, Walter-Friedrich-Straße

<p>Konzept zur Qualifizierung der Freifläche Franz-Schmidt-Straße Berlin - Pankow Konzept - Detail, Perspektiven</p>	
<p>Auftraggeber</p>	
<p>Bezirksamt Pankow von Berlin, Stadtentwicklungsamt, Fachbereich Stadterneuerung Storkower Straße 97, 1407 Berlin Tel.: 030 / 90295 - 3138</p>	
<p>Anderung / Ergänzung</p>	
Datum	15.02.2020
Maßstab	siehe Plan - A1
	
<p>Blatt - Nr.: 2.0</p>	