




Henningsen
Landschaftsarchitekten BDLA

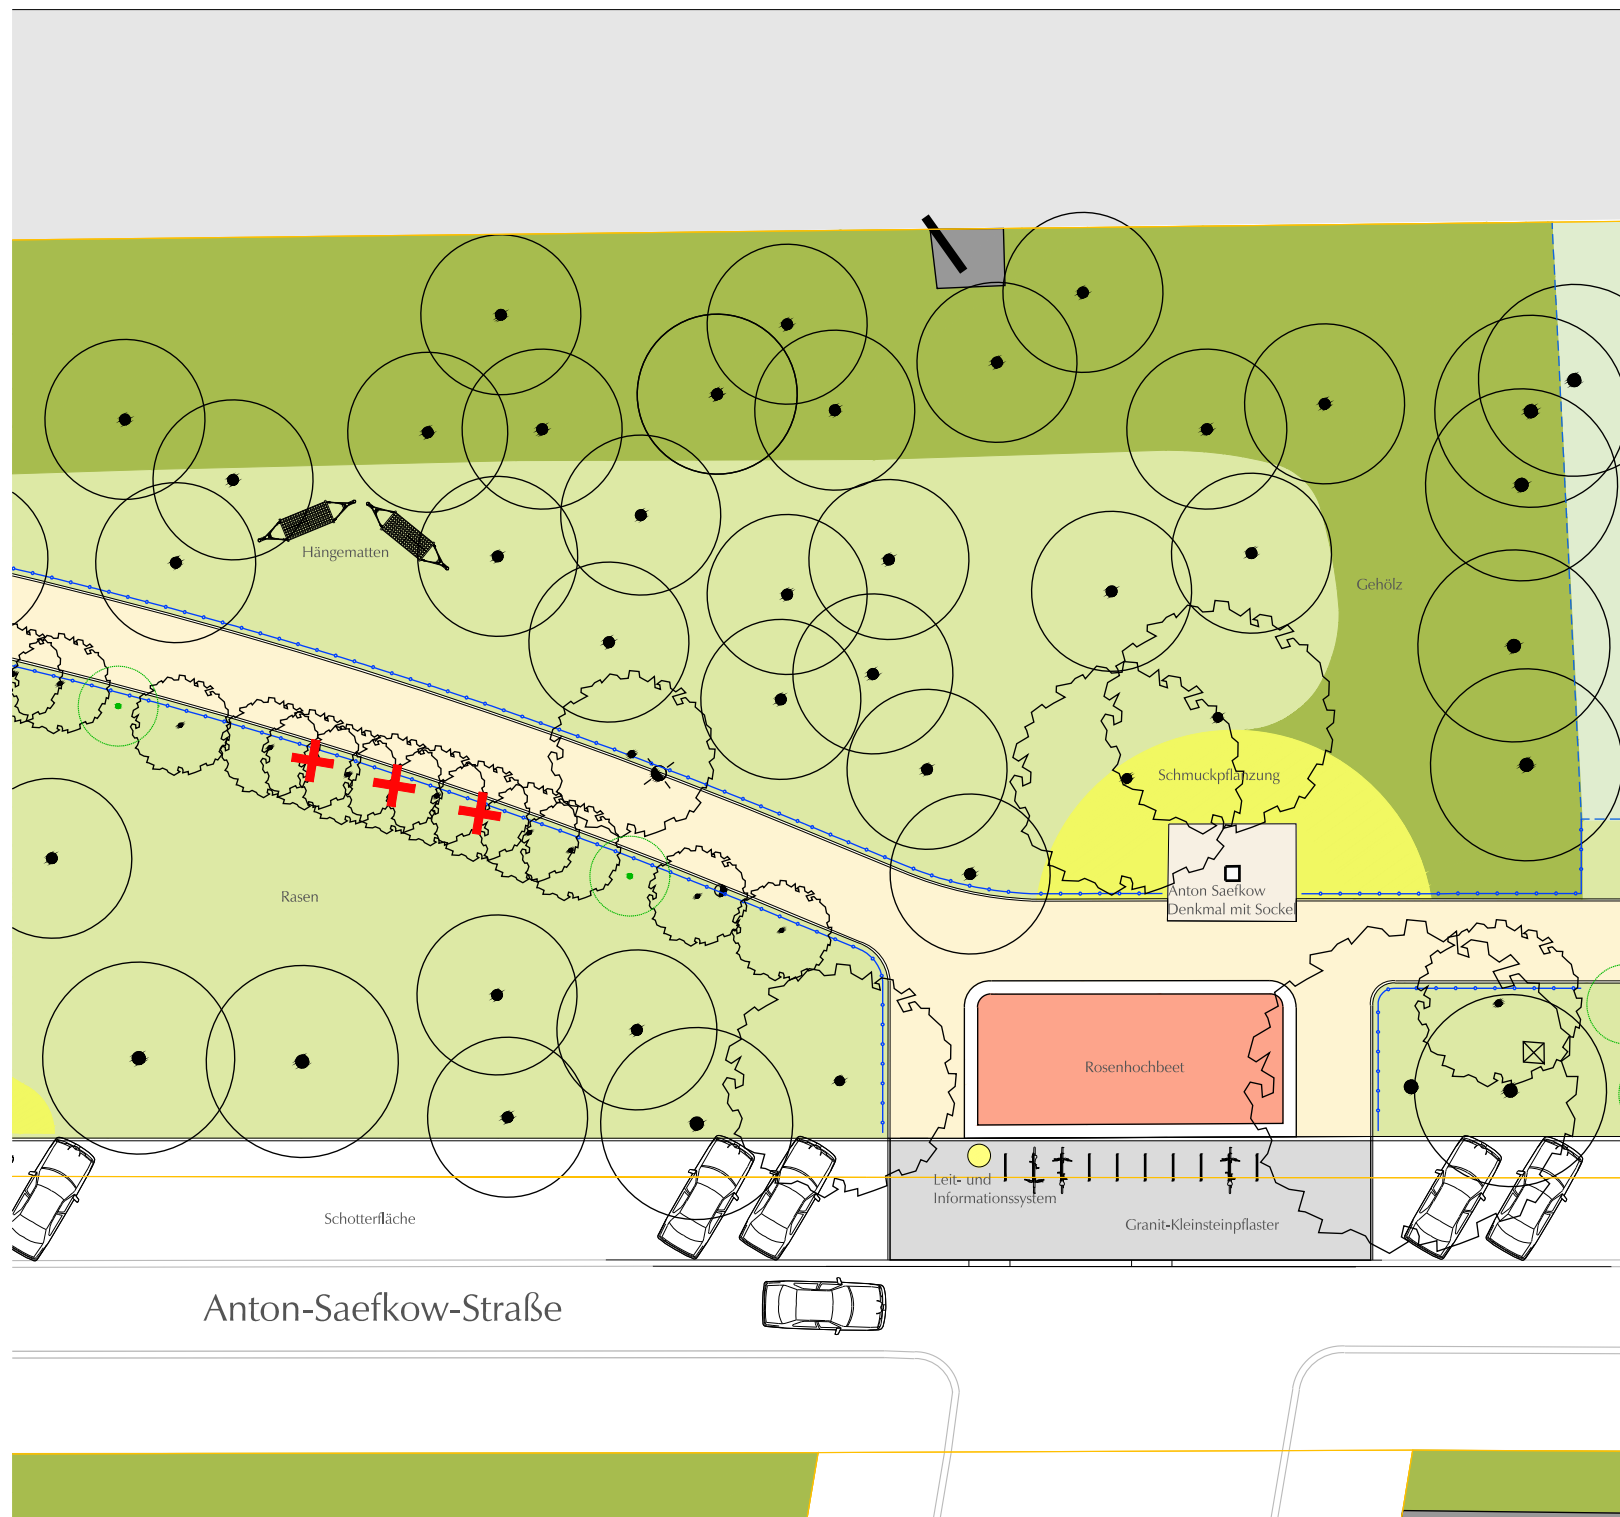

ANTON-SAEFKOW-PARK - KONZEPT
Maßnahmenplan M 1:200

- 2 - Parkeingang Eugen-Schönhaar-Straße

Henningsen Landschaftsarchitekten BDLA
04.07.2016