



Nestschaukel

Doppelschaukel


Rampe

Spielfeld mit Tribüne

Schnitt CC - M 1:100

Maße und Höhen sind am Bau zu nehmen und zu prüfen!
Bei Abweichungen ist umgehend die Bauleitung zu informieren!
Abgesteckte Fluchtlinien sind von der Bauleitung abzunehmen!
Fluchtlinien gehen vor Maßketten.

Index	Änderung	Datum/gezeichnet

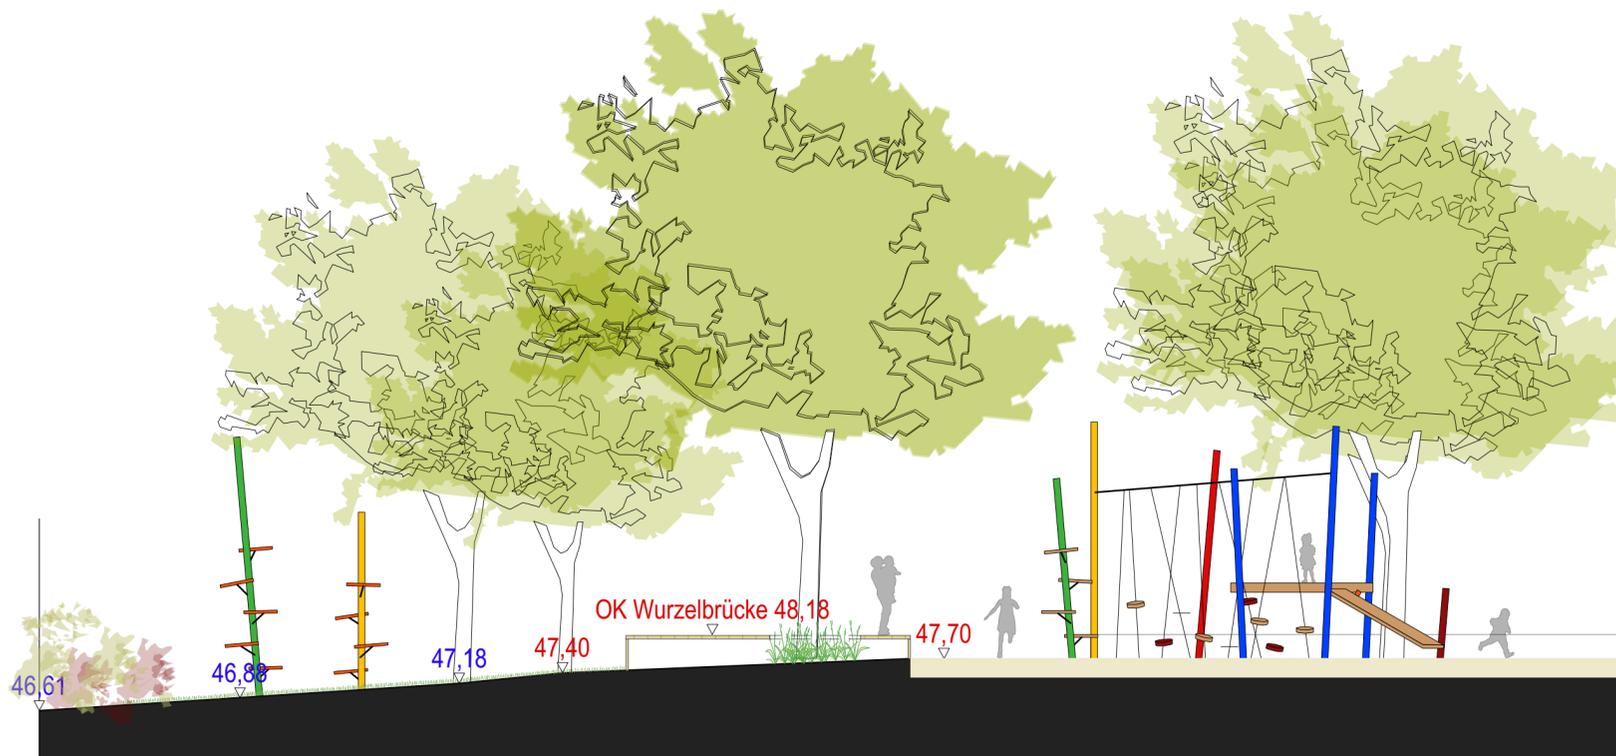

Wurzelbrücke

Vorhandene Spielgeräte

Schnitt DD - M 1:100

Entwurfsplanung

lau

Inhalt

Schnitte
lau_3_EP-05

Objekt

Lauterbach-Schule
Senftenberger Ring 41
13243 Wittenau

**Neugestaltung Schulhof
und Herstellung eines Sportfeldes**

Bauherr

Bezirksamt Reinickendorf von Berlin
Abt. Finanzen, Personal, Stadtentwicklung und Umwelt
Stadtentwicklungsamt, FB Stadtplanung und Denkmalschutz
Eichborndamm 215, 13437 Berlin

Freigabe durch Auftraggeber

Landschaftsarchitekt

herrburg Landschaftsarchitekten
Käthe - Niederkirchner - Str. 28
10407 Berlin
tel. +49 (0)30 4005 38 83
fax. +49 (0)30 4005 38 63
E-mail info@herrburg.de

Datum	22.10.2018	Maßstab	1 : 100
gezeichnet	kb / fm	Blattgröße	649 x 420 mm A2+

Plan-Nr.

lau_3_EP-05