


Ansicht Nord

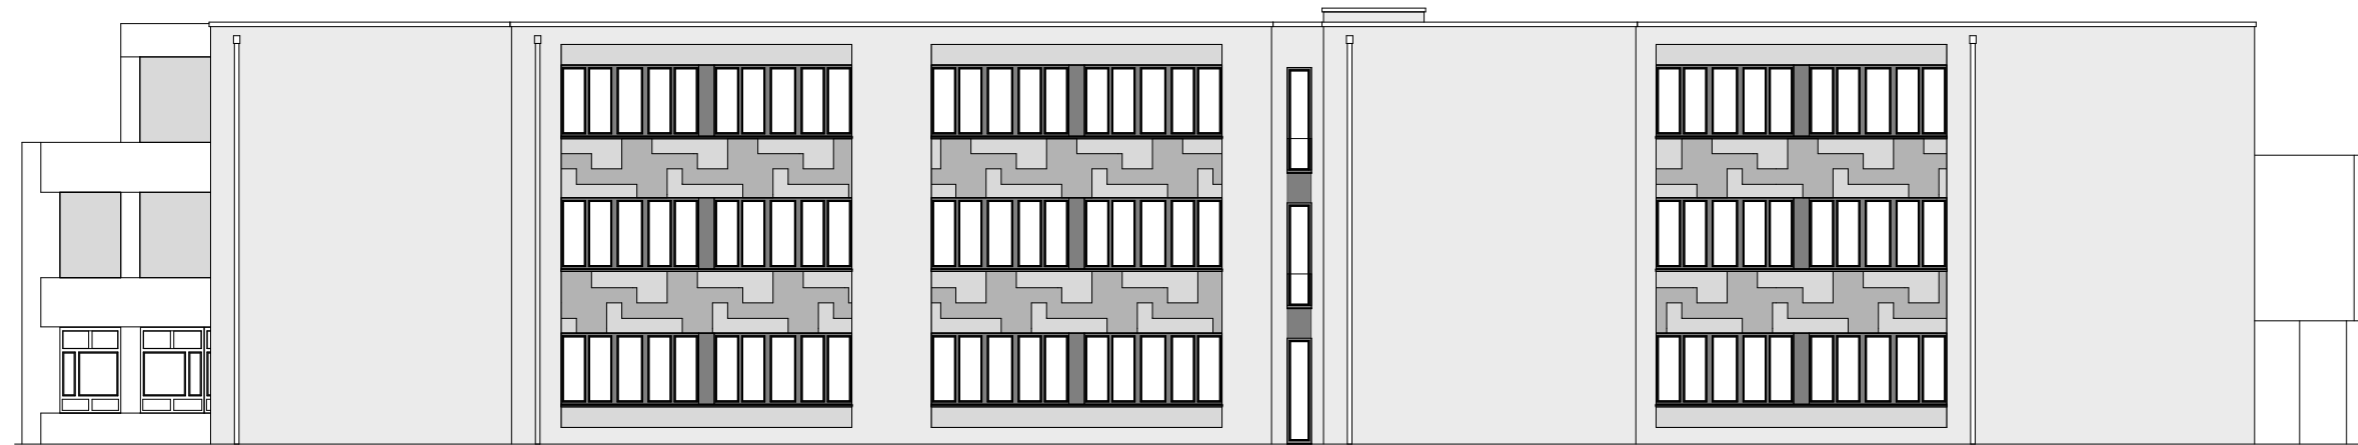

Ansicht West



Ansicht Süd

Ansicht Ost, Küche