




OBERGESCHOSS

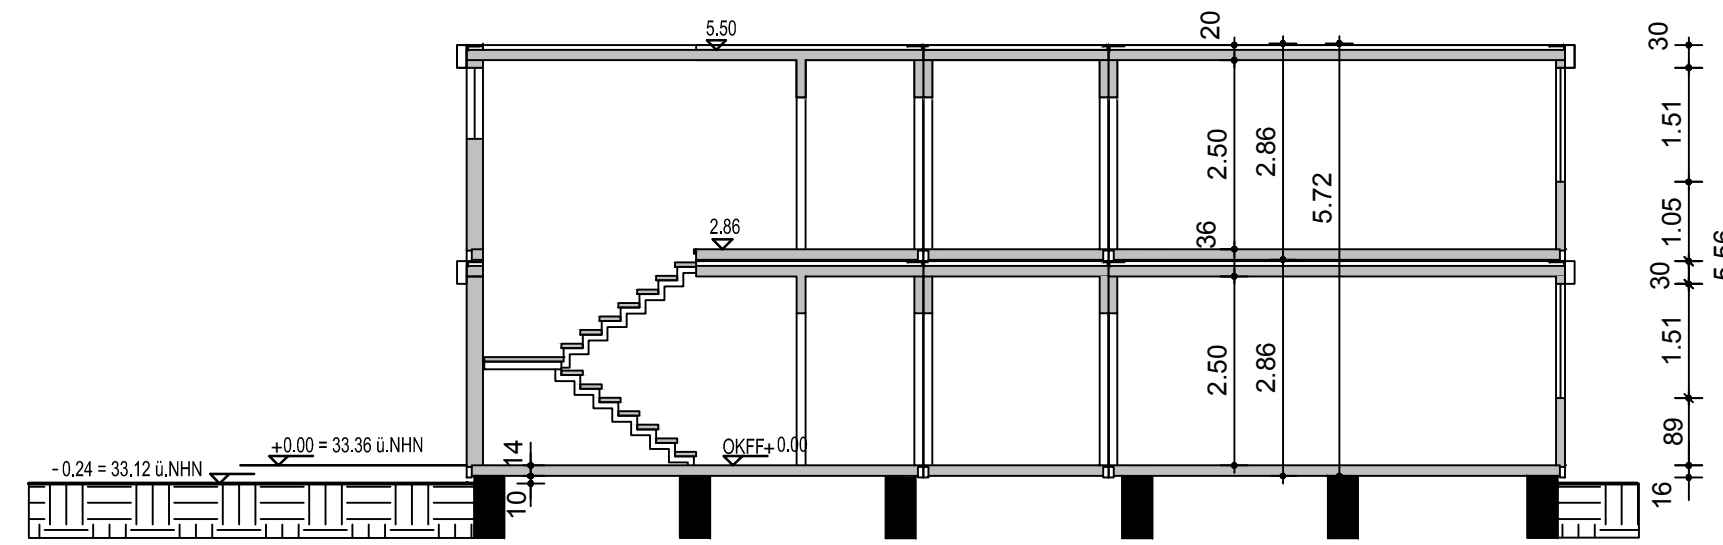


SCHNITT A-A

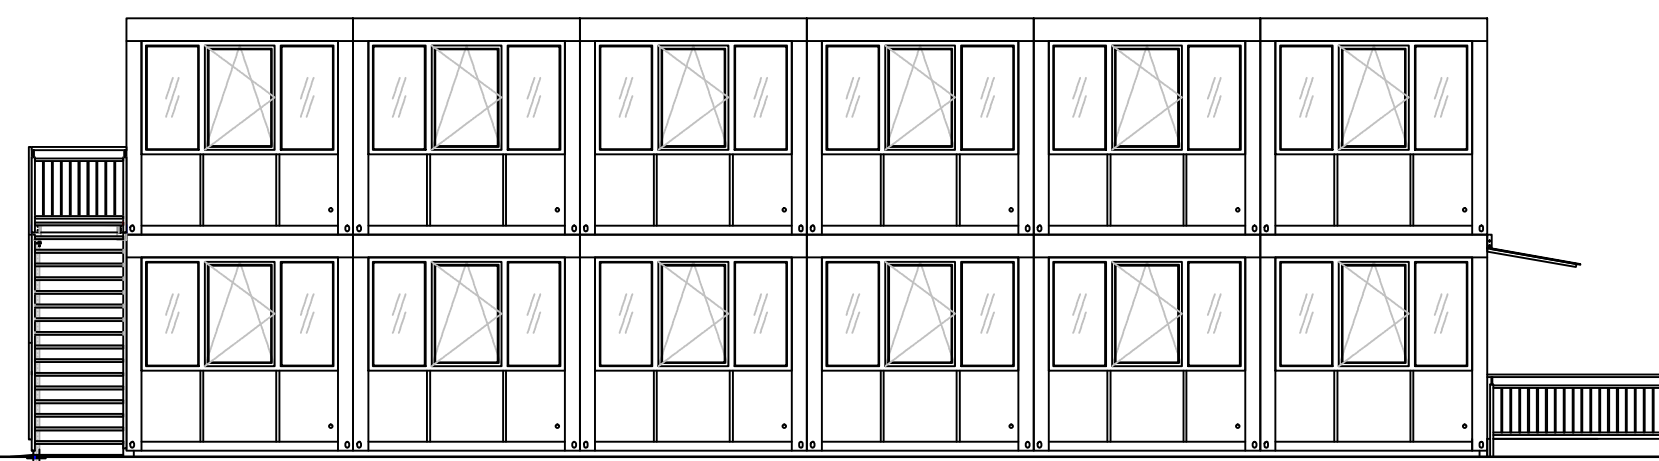


ANSICHT NORD

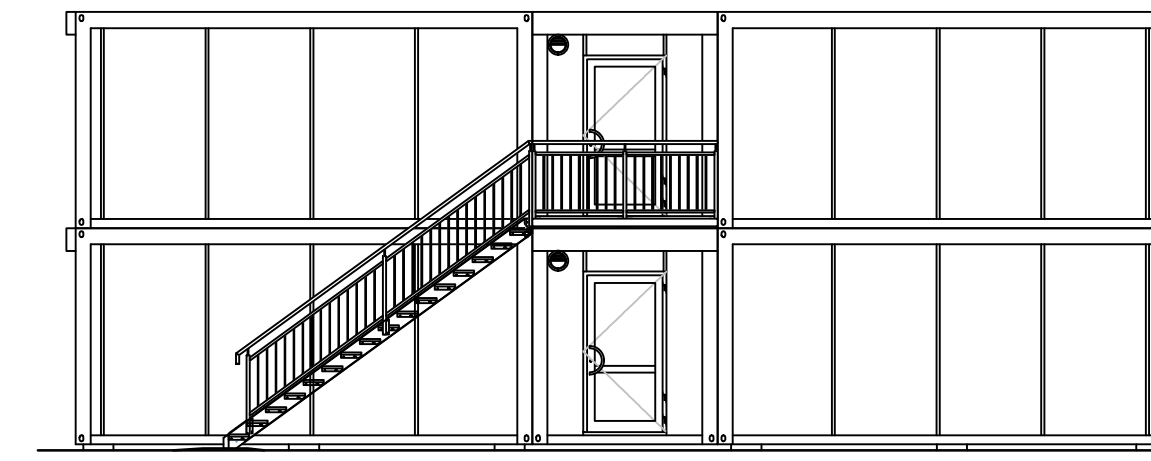


ANSICHT OST

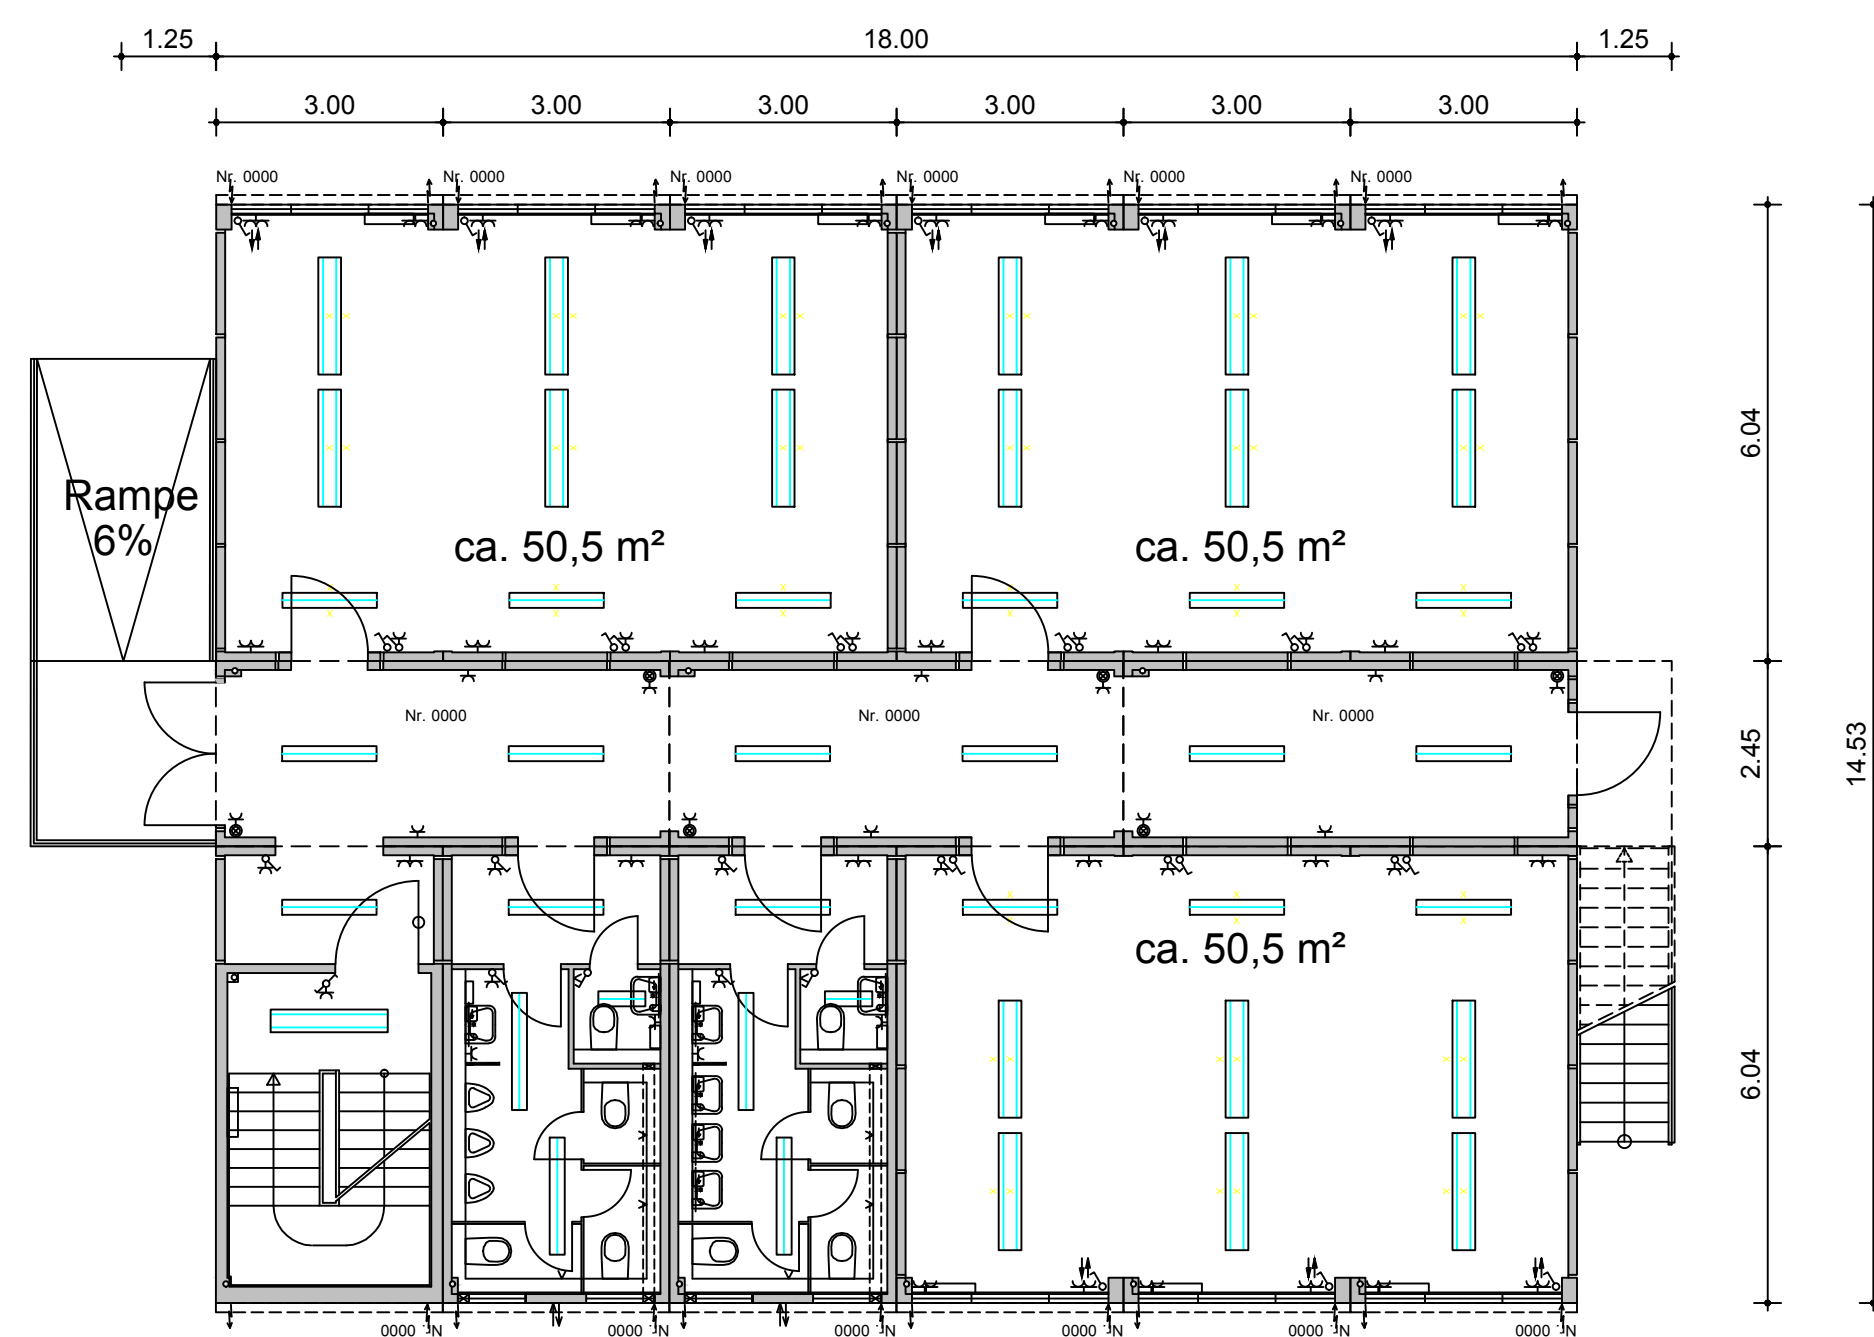

ERDGESCHOSS

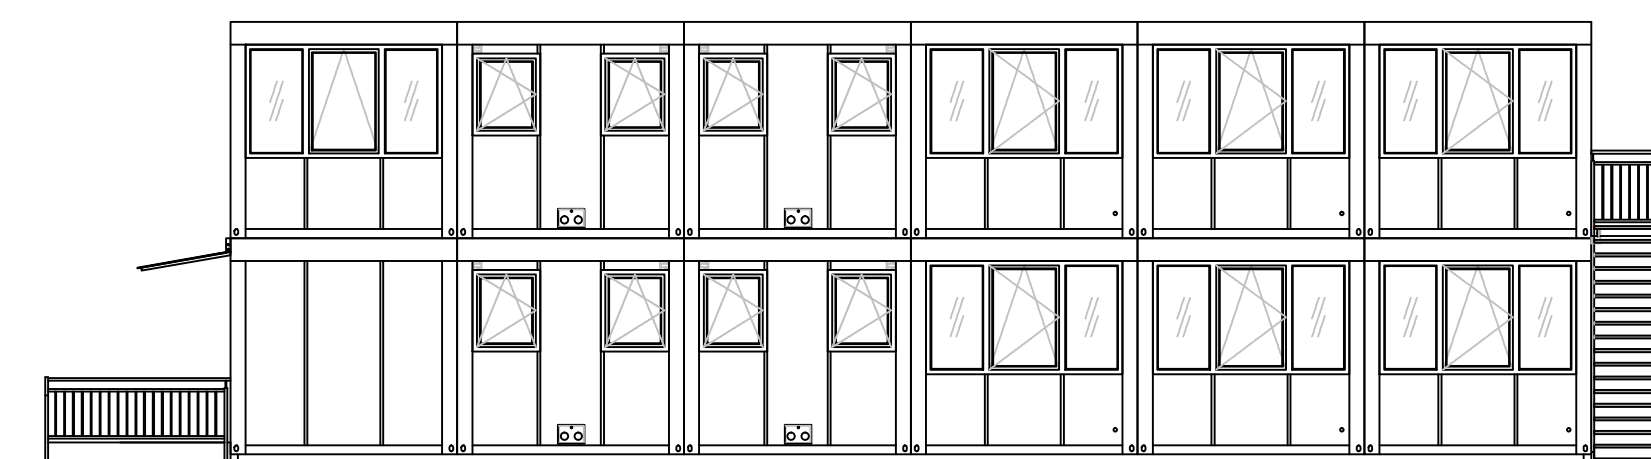

ANSICHT SÜD

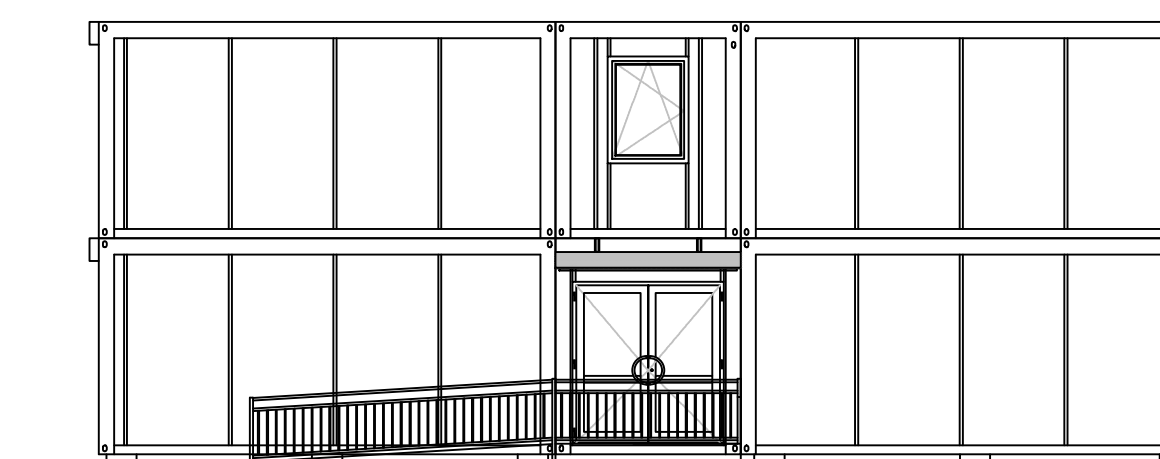

ANSICHT WEST

BRANDSCHUTZGUTACHTEN UND STATIK BEACHTEN
HAUSTECHNIK, HEIZUNG, LÜFTUNG, LEUCHTEN, ELEKTRO-
INSTALLATION UND BLITZSCHUTZ SIEHE FACHBLATT

ROHBAUMASSE - RAUMGRÖSSEN ABZÜGLICH 3 % FÜR
PUTZ UND FLIESEN.

DIE GENAUEN MASSE SIND AM BAU VERANTWORTLICH ZU
NEHMEN UND ZU PRÜFEN. BEI MASZDIFFERENZEN ODER
UNSTIMMIGKEITEN IST MIT DER BAULEITUNG DES
HOCHBAUAMTES SOFORT RÜCKSPRACHE ERFORDERLICH.

DATUM	IND.	ÄNDERUNG



Neubau Container
Erdgeschoss Obergeschoss
Schnitt und Ansichten

Siegerland Grundschule
Hermann Schmidt Weg 4
13589 Berlin

BEARBEITER	GEZ.	DATUM	BEZIRKSAMT SPANDAU VON BERLIN
Adigüzel	Adigüzel	12.06.2017	Abt. Facility Management Umwelt- und Naturschutz Carl-Schurz-Strasse 2/6 13597 Berlin
MASZSTAB	GRÖSSE	BL.-NR.	
1:100	A1	B. 01	