


# Bereich Verkehrskonzept/Mobilitätsplan

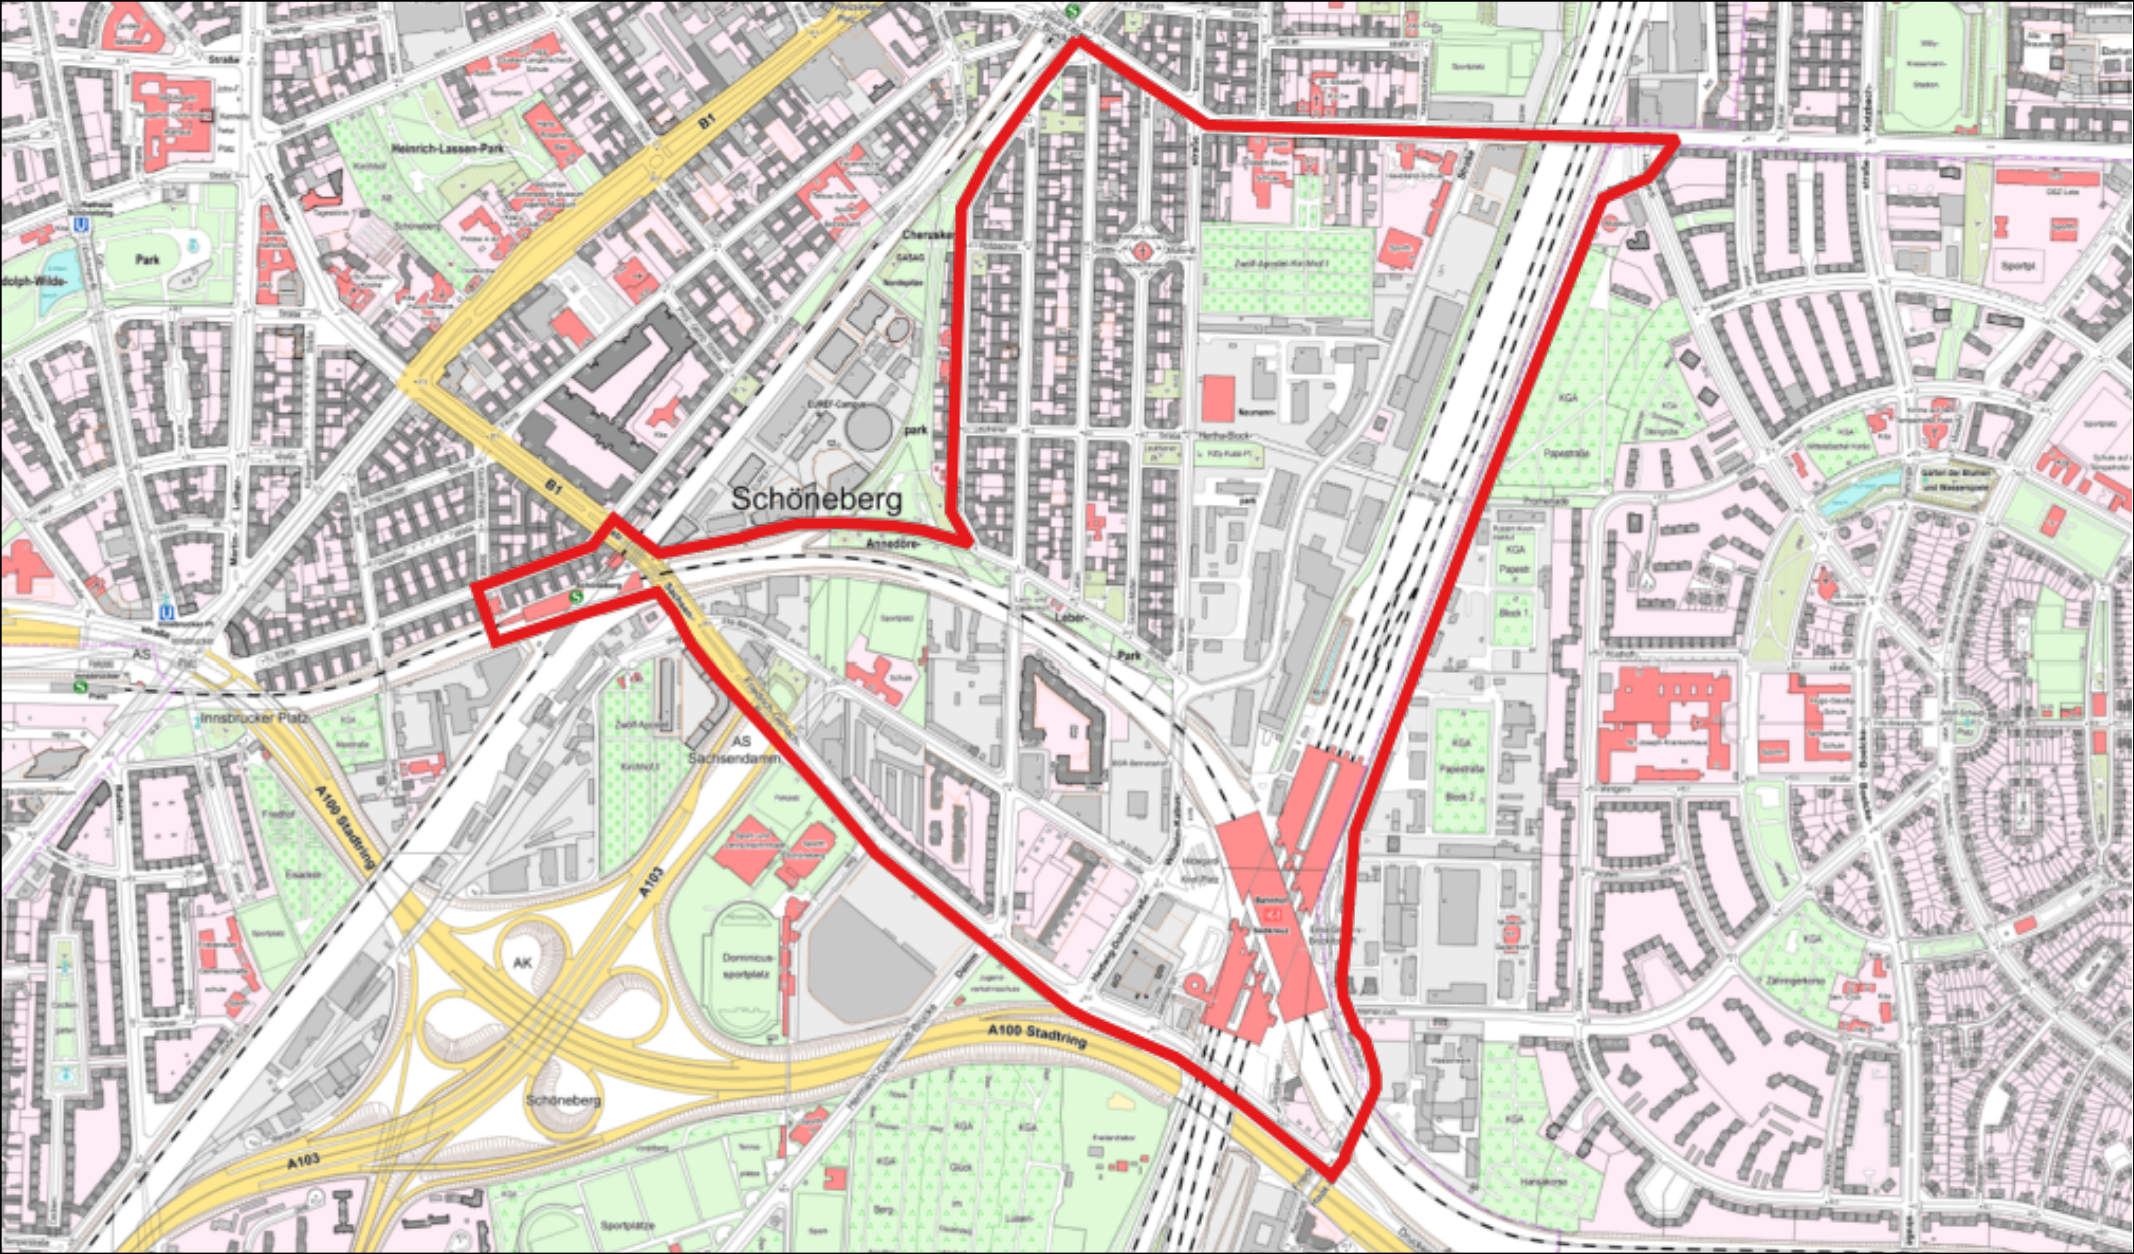

0 100 200 300 400m

Maßstab: 1:10000

Erstellt am:15.08.2023

# Legende

## Landesgrenze (ALKIS Berlin Landesgrenze)



## Karte von Berlin 1:5000 (K5 Farbausgabe)

- Grenze Bundesland
- Grenze Bezirk
- Grenze Ortsteil
- Flurstücksgrenze
- Fahrbahnbegrenzung
- Fahrbahnbegrenzung überdeckt
- Topographische Linie
- Topographische Linie überdeckt
- Historische Anlage
- Tunnel
- Eisenbahn, S-/U-Bahn, oberirdisch
- Eisenbahn, S-/U-Bahn, unterirdisch
- Straßenbahn
- S-Bahn
- Fahre
- Hochspannungsleitung-mast
- Bundesautobahn, Bundesstraße
  
- Wohngebäude
- Gebäude Wirtschaft
- Gebäude öffentliche Zwecke
- Hochhaus, Turm
- Überdachung, Carport
- Tiefgarage
- Topographie Gewässer
  
- Fern-, Regionalbahnhof
- U-Bahnhof
- S-Bahnhof
- Kirche
- Kapelle
- Schornstein
- Bedeutendes Denkmal
- Springbrunnen
- Höhenpunkt
- Böschung
- Kleingartenanlage
- Spielplatz
- Friedhof
- Wald
  
- Tatsächliche Nutzung nach Liegenschaftskataster**
- Wohnbaufläche
- Fläche gemischter Nutzung
- Fläche besonderer funktionaler Prägung
- Industrie und Gewerbe
- Sport-, Freizeit und Erholung
- Flugverkehr
- Landwirtschaft
- Wald
- Brachland, Heide, Moor
- Gewässer