


## Yorckstraße – Vorplätze an den Yorckbrücken West (Projekt X3.19a Schöneberger Schleife) Gesamter Umbaubereich

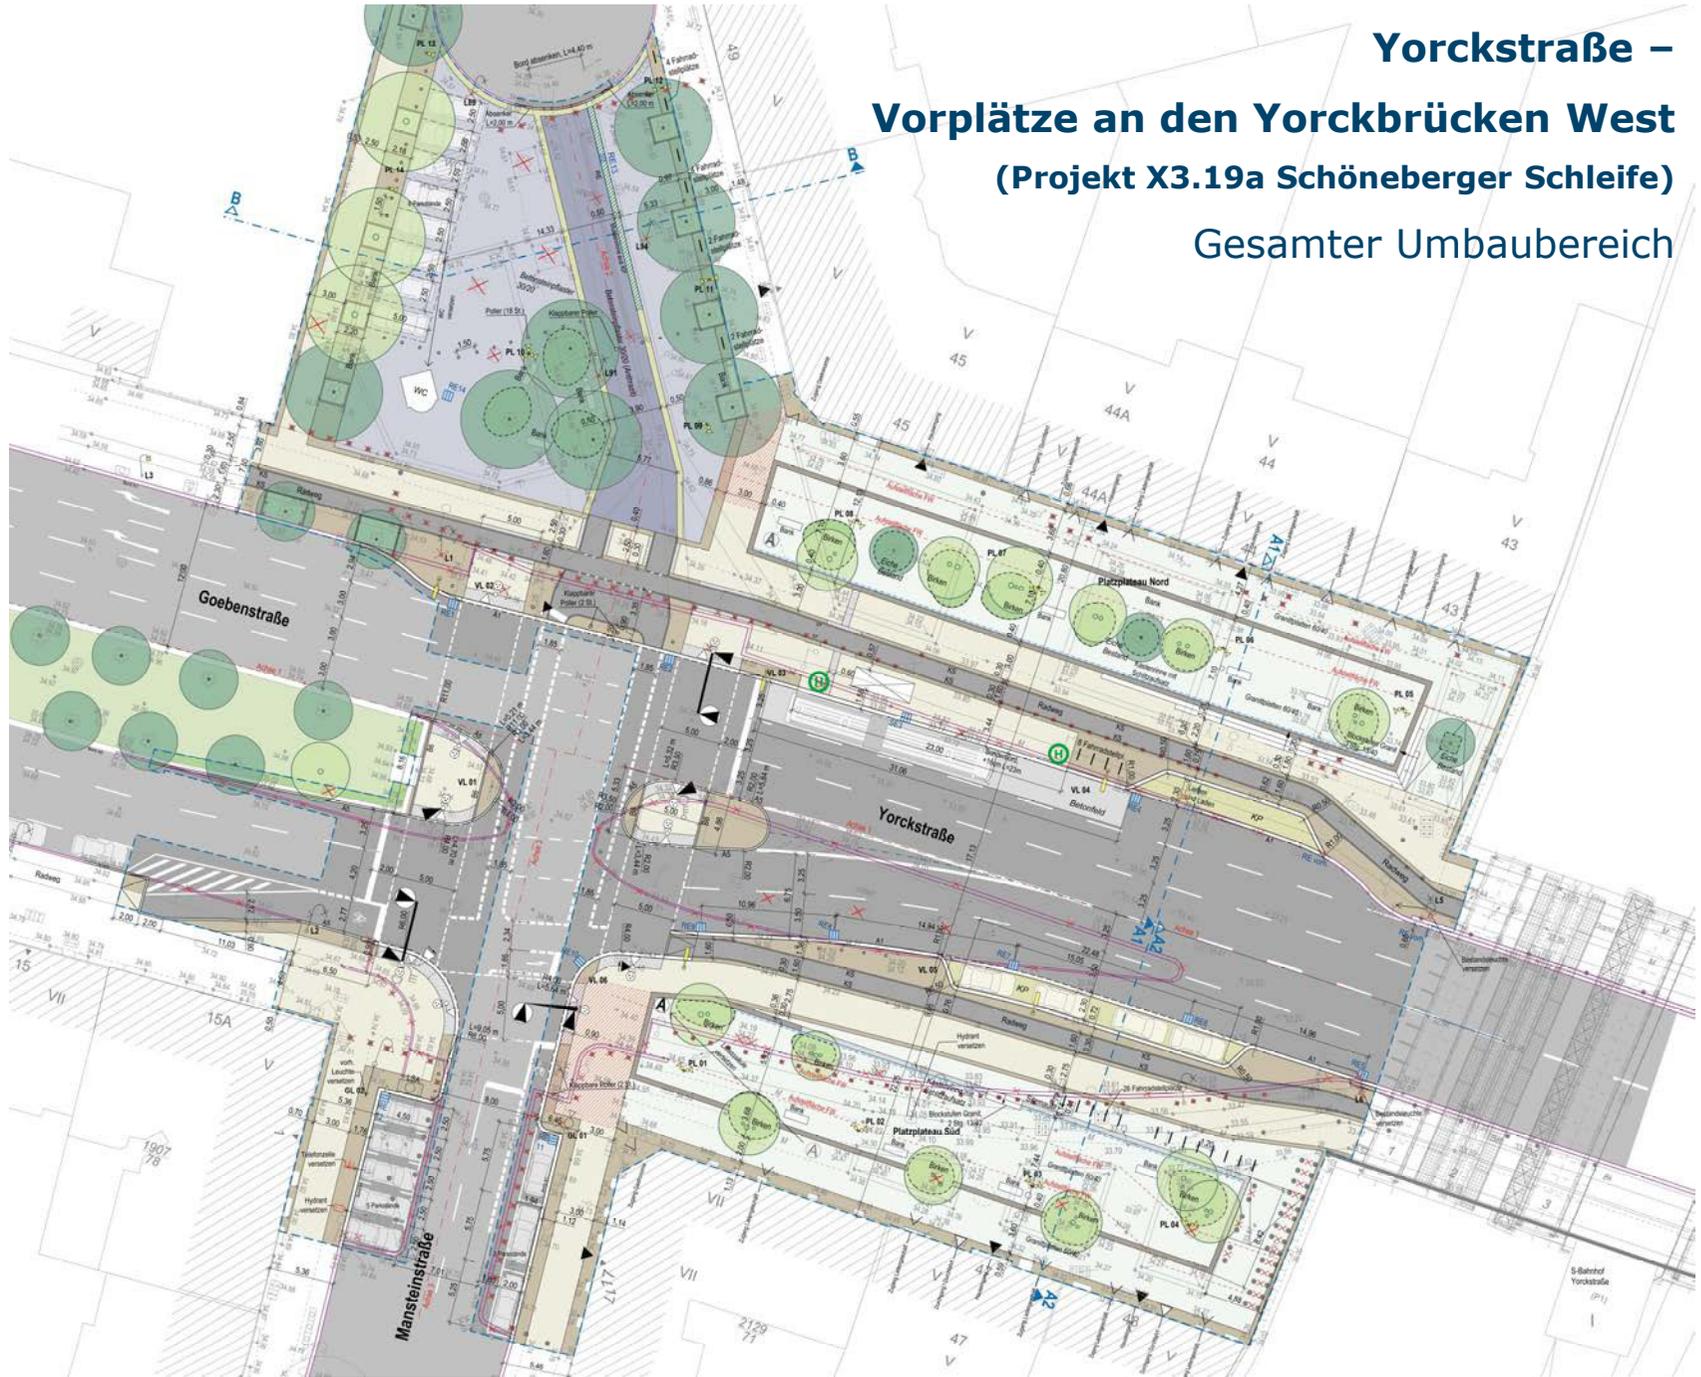


Planung:

**GRUPPE PLANWERK**  
Stadtplaner Architekten Ingenieure


Bezirk  
Tempelhof-  
Schöneberg

**Yorckstraße –  
Vorplätze an den Yorckbrücken West  
(Projekt X3.19a Schöneberger Schleife)  
Platzplateau Nord mit Feuerwehrflächen**

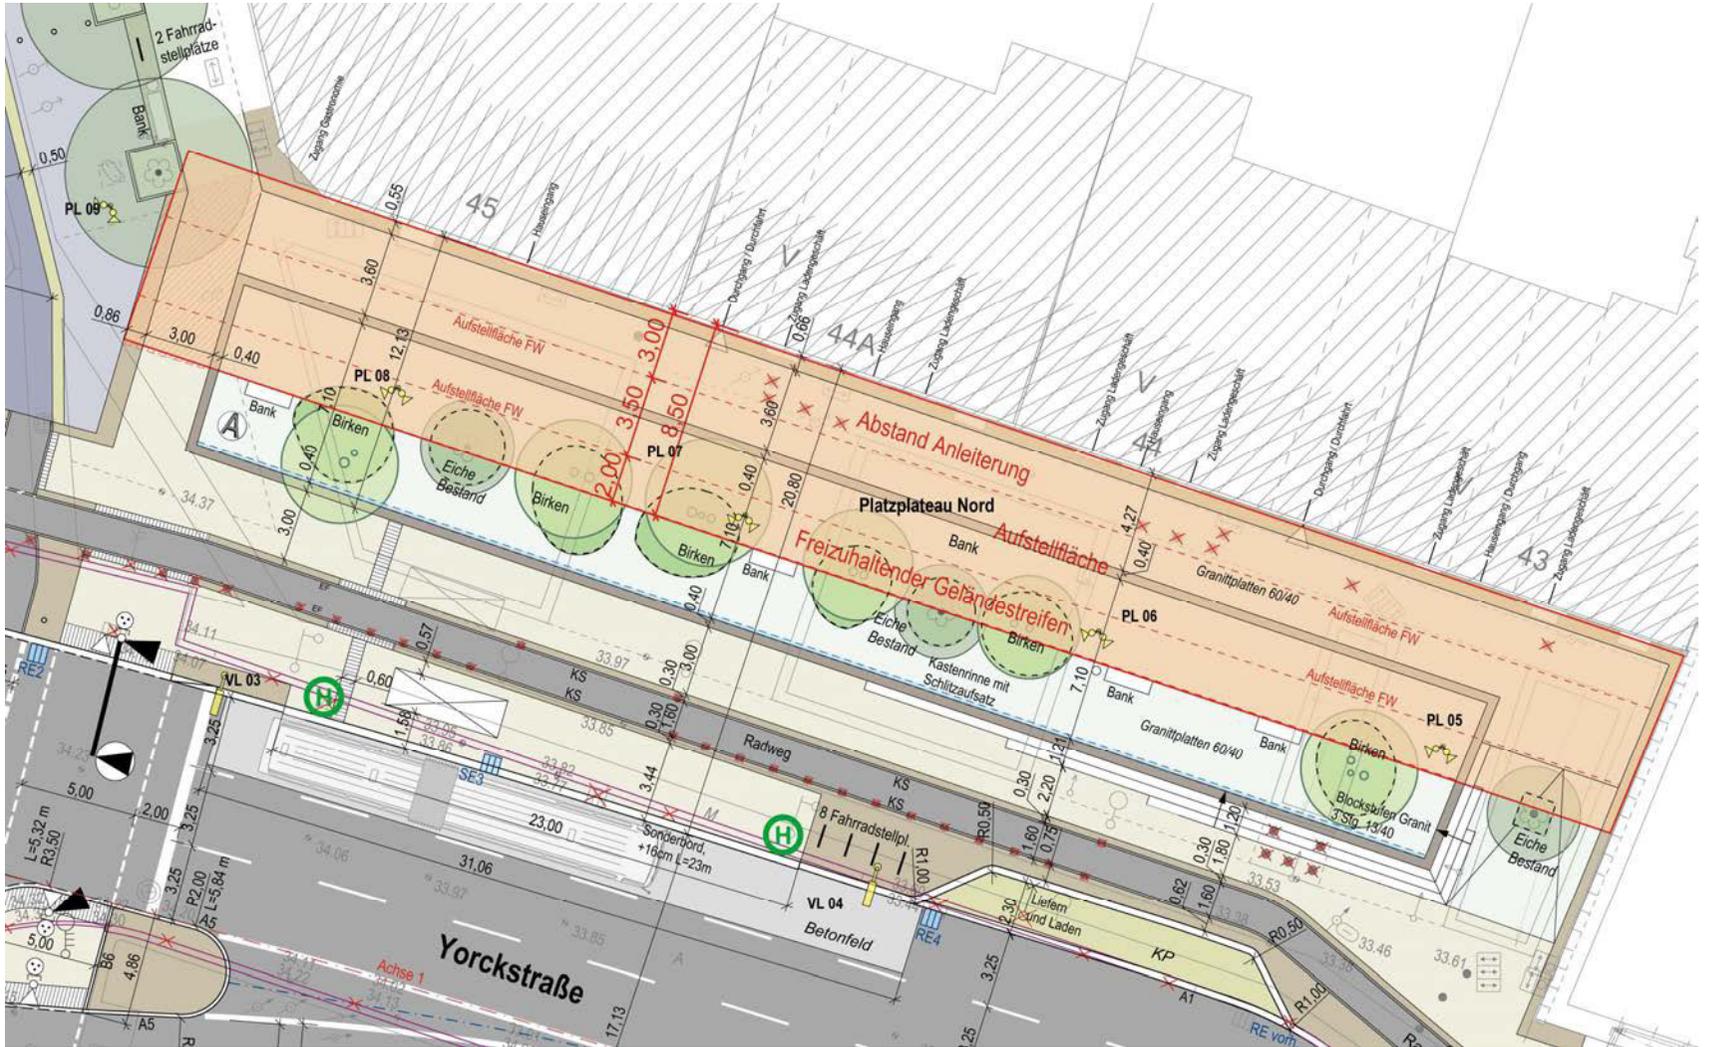

Bezirk  
Tempelhof-  
Schöneberg

**Yorckstraße –  
Vorplätze an den Yorckbrücken West  
(Projekt X3.19a Schöneberger Schleife)  
Platzplateau Süd mit Feuerwehrflächen**

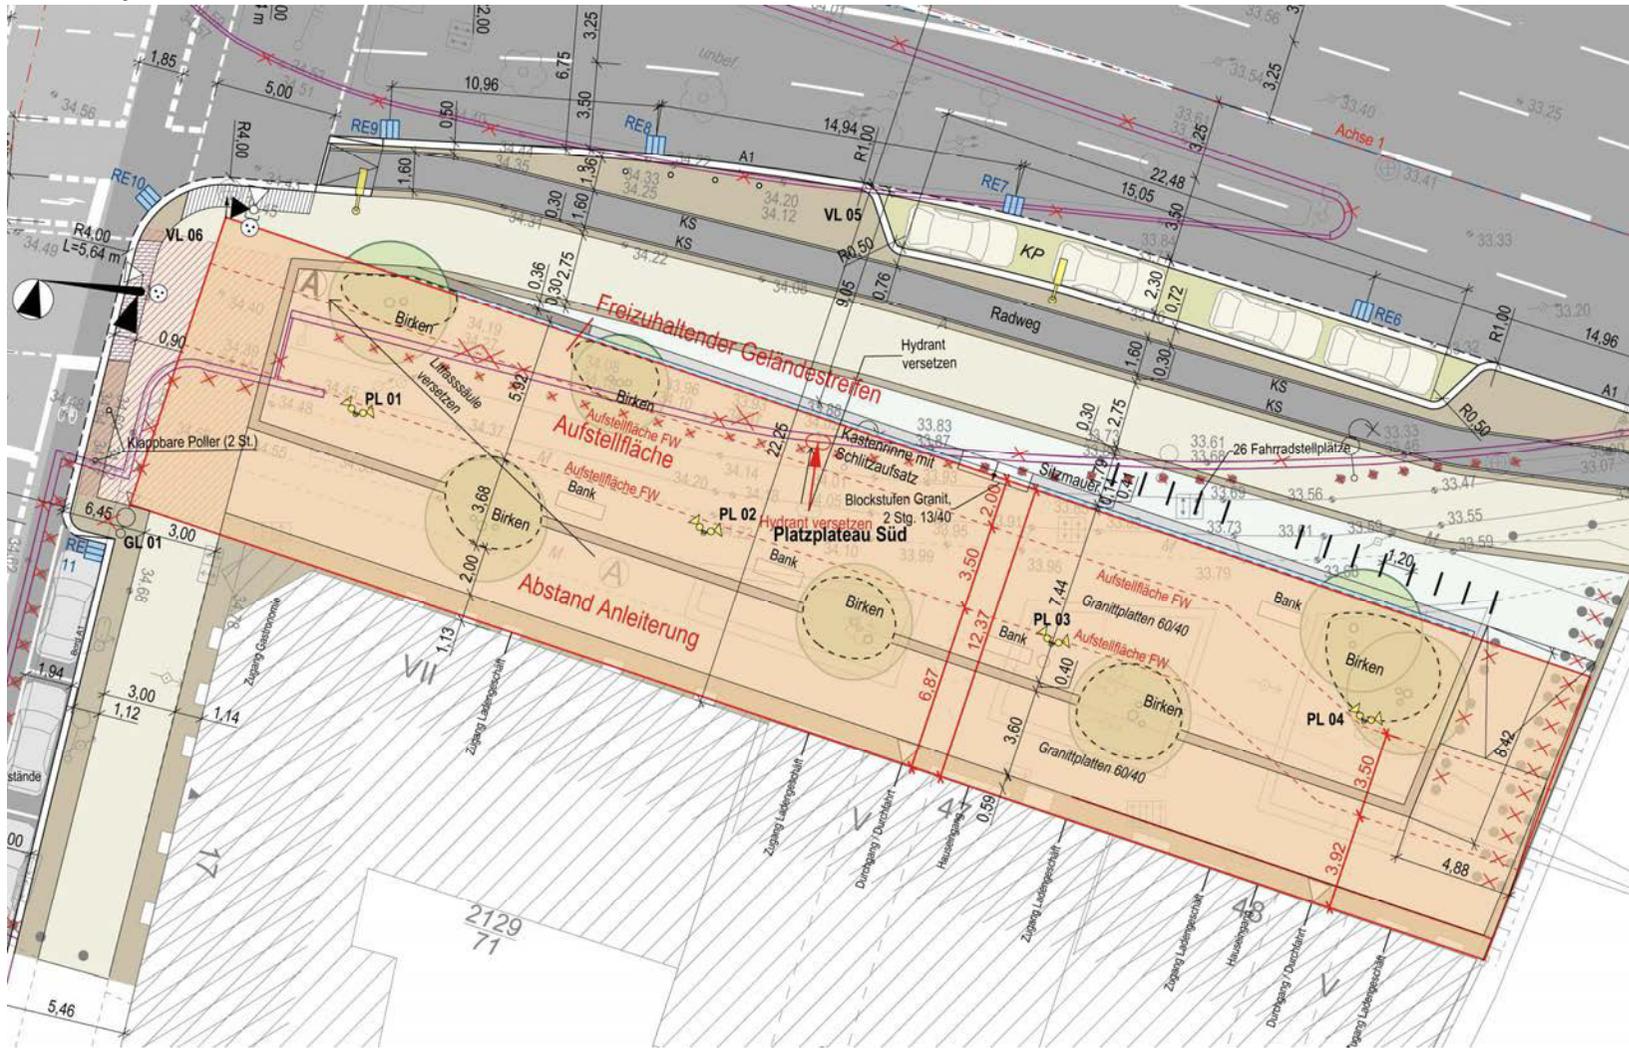

**Bezirk  
Tempelhof-  
Schöneberg**