


Erich-Kästner-Straße

Peter-Huchel-Straße

Schulgebäude

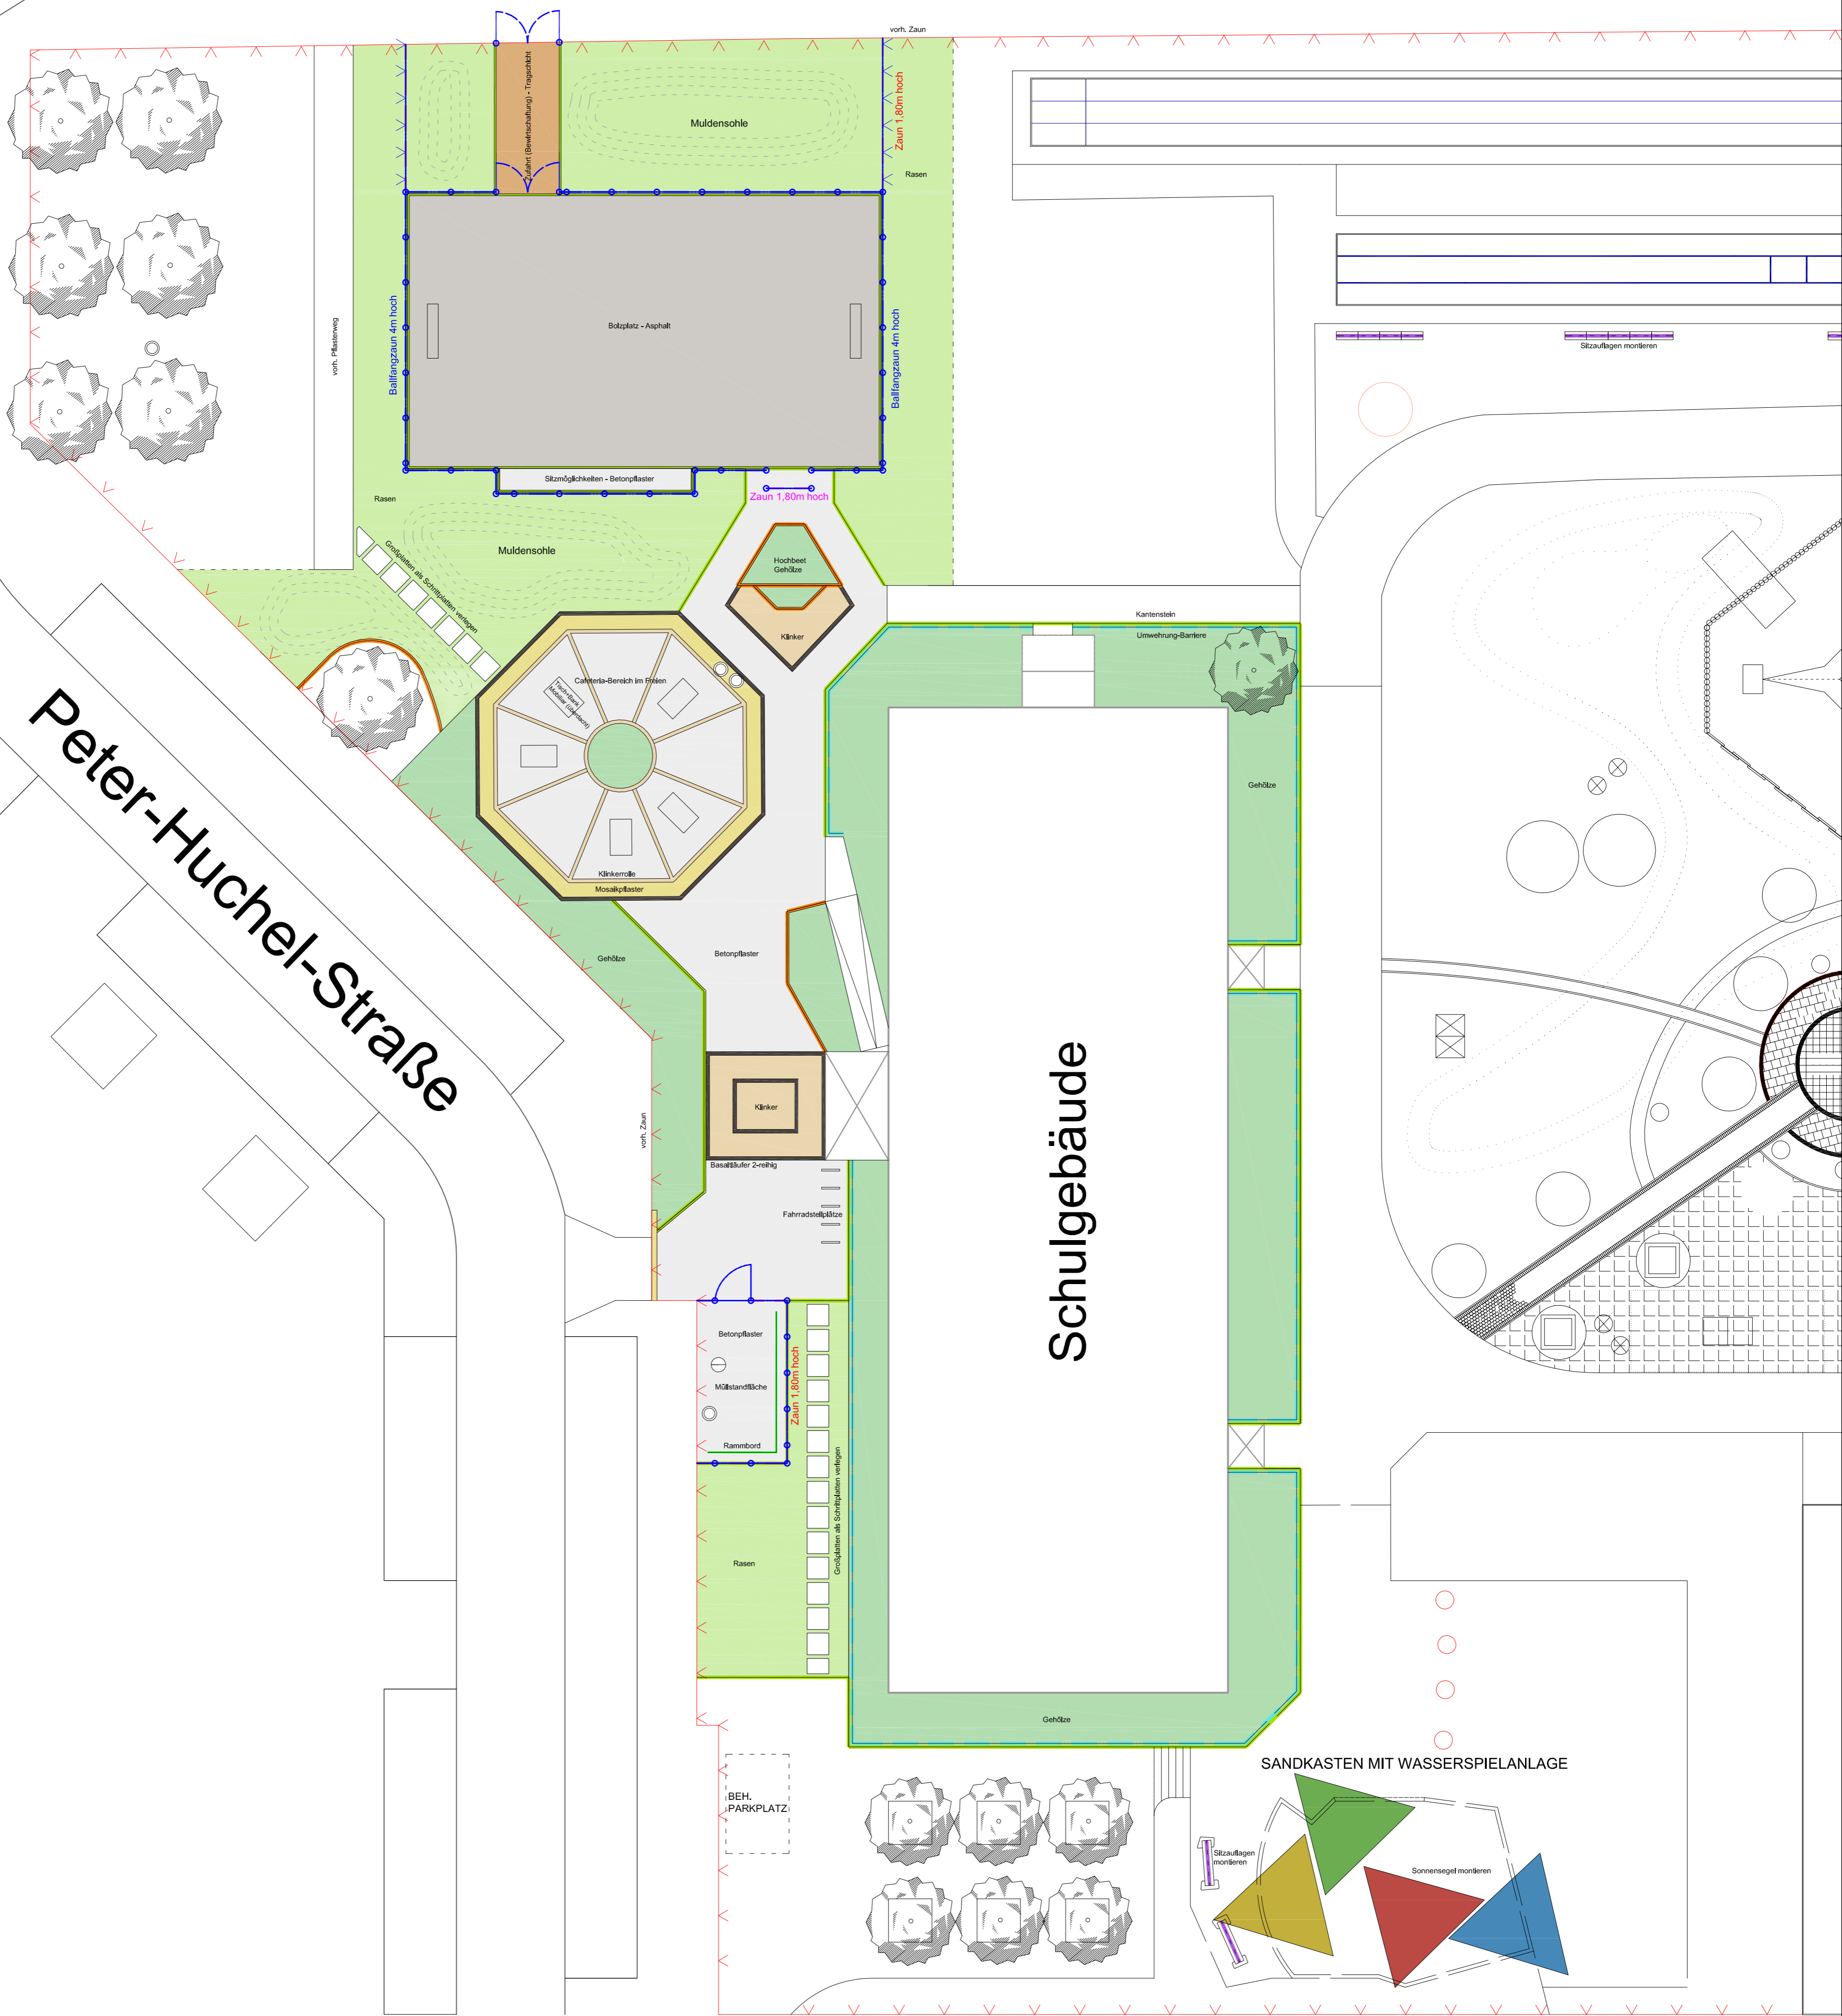

Planung: Bezirksamt Marzahn-Hellersdorf von Berlin Tiefbau- und Landschaftsplanungsamt FB Grünflächen und Friedhöfe Premnitzer Str. 13 12681 Berlin Tel. 030 / 90293 6760 Fax 030 / 90293 6706		Projekt: Schulhofumgestaltung BA 2012 Grundschule am Hollerbusch Erich-Kästner-Str. 64, 12619 Berlin Bauherr: Bezirksamt Marzahn-Hellersdorf Schul- und Sportamt Alice-Salomon-Platz 3 12627 Berlin	
Plan: Entwurf	Maßstab: 1:200	Format: A1	
Datum: 15.10.2012	Bearbeiter: Frau Beisert	Zeichner: Herr Tschörner	Maße sind am Bau zu überprüfen