


auf dem sonnigen Plateau
Spiel-Sport-Erholung
für Alle

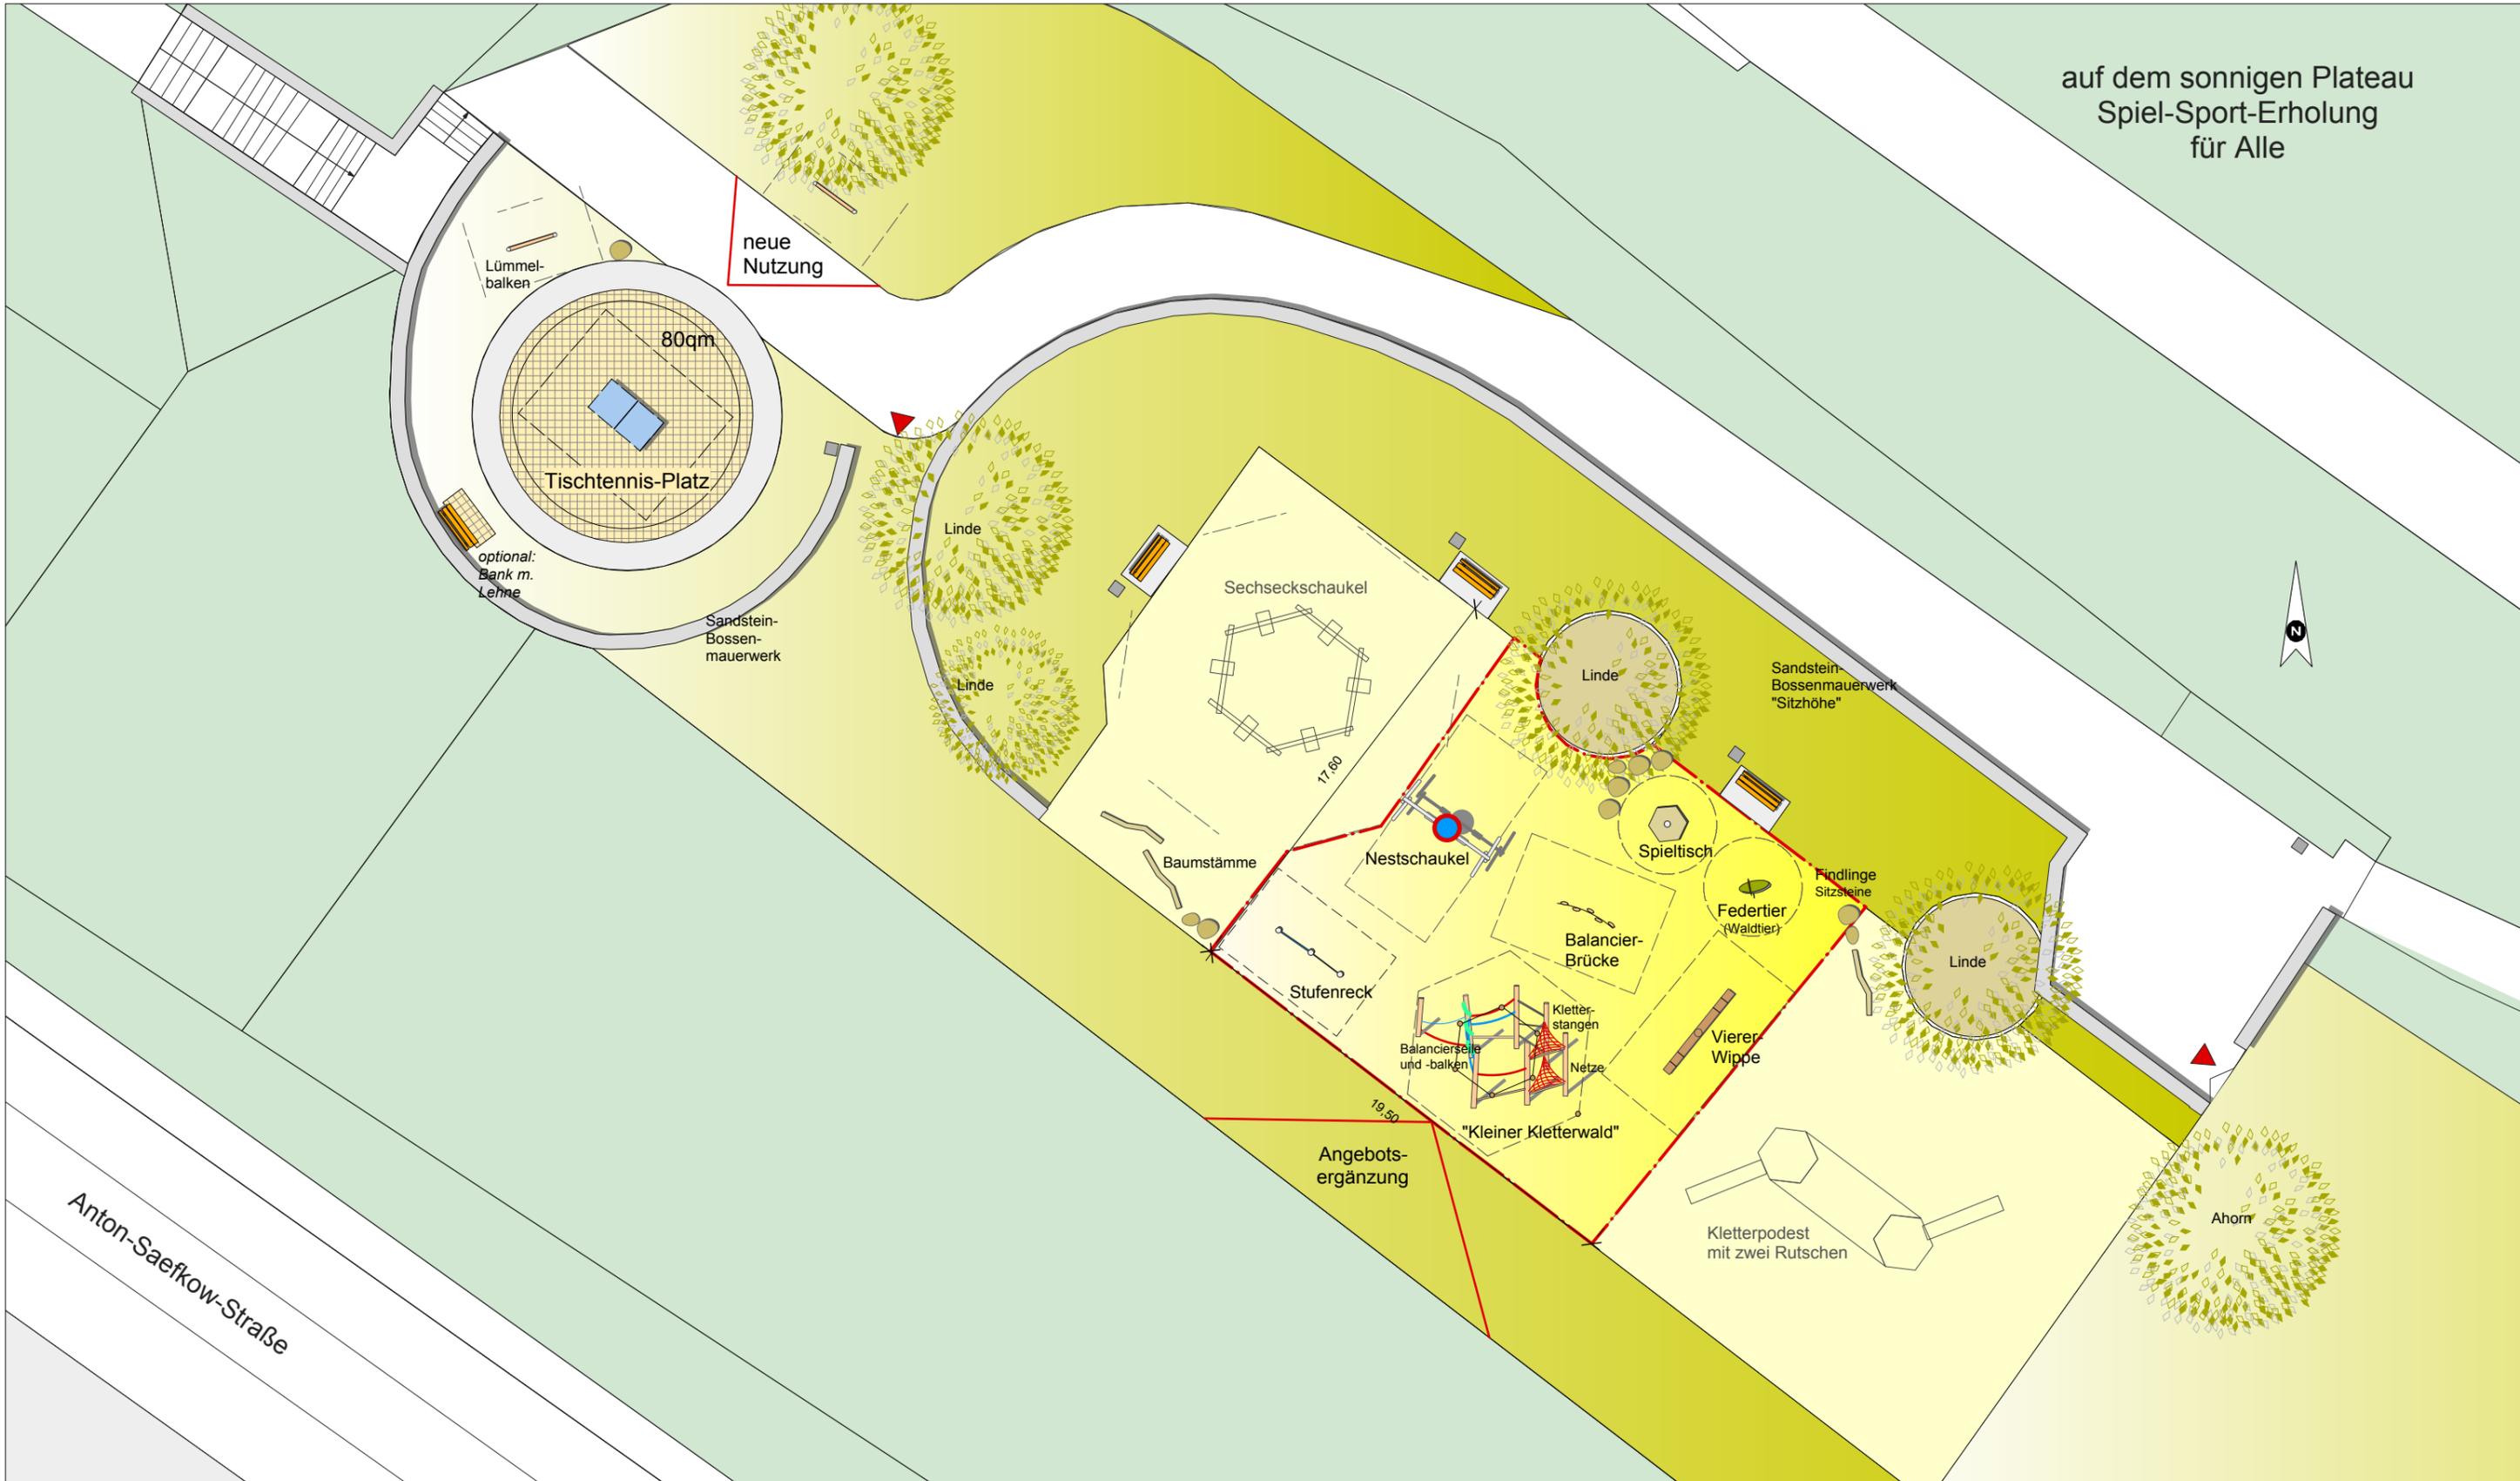

Anton-Saefkow-Straße



Anton-Saefkow-Park Berlin-Pankow

KSP Plateau ENTWURF	Bearb.	Gottwald	19.03.2014
	Gepr.		
	Norm		
Christiane Gottwald, Dipl.-Ing. (FH) Freischaffende Landschaftsarchitektin Schillerpromenade 30, 12049 Berlin		M 1:250	A3
		E2	