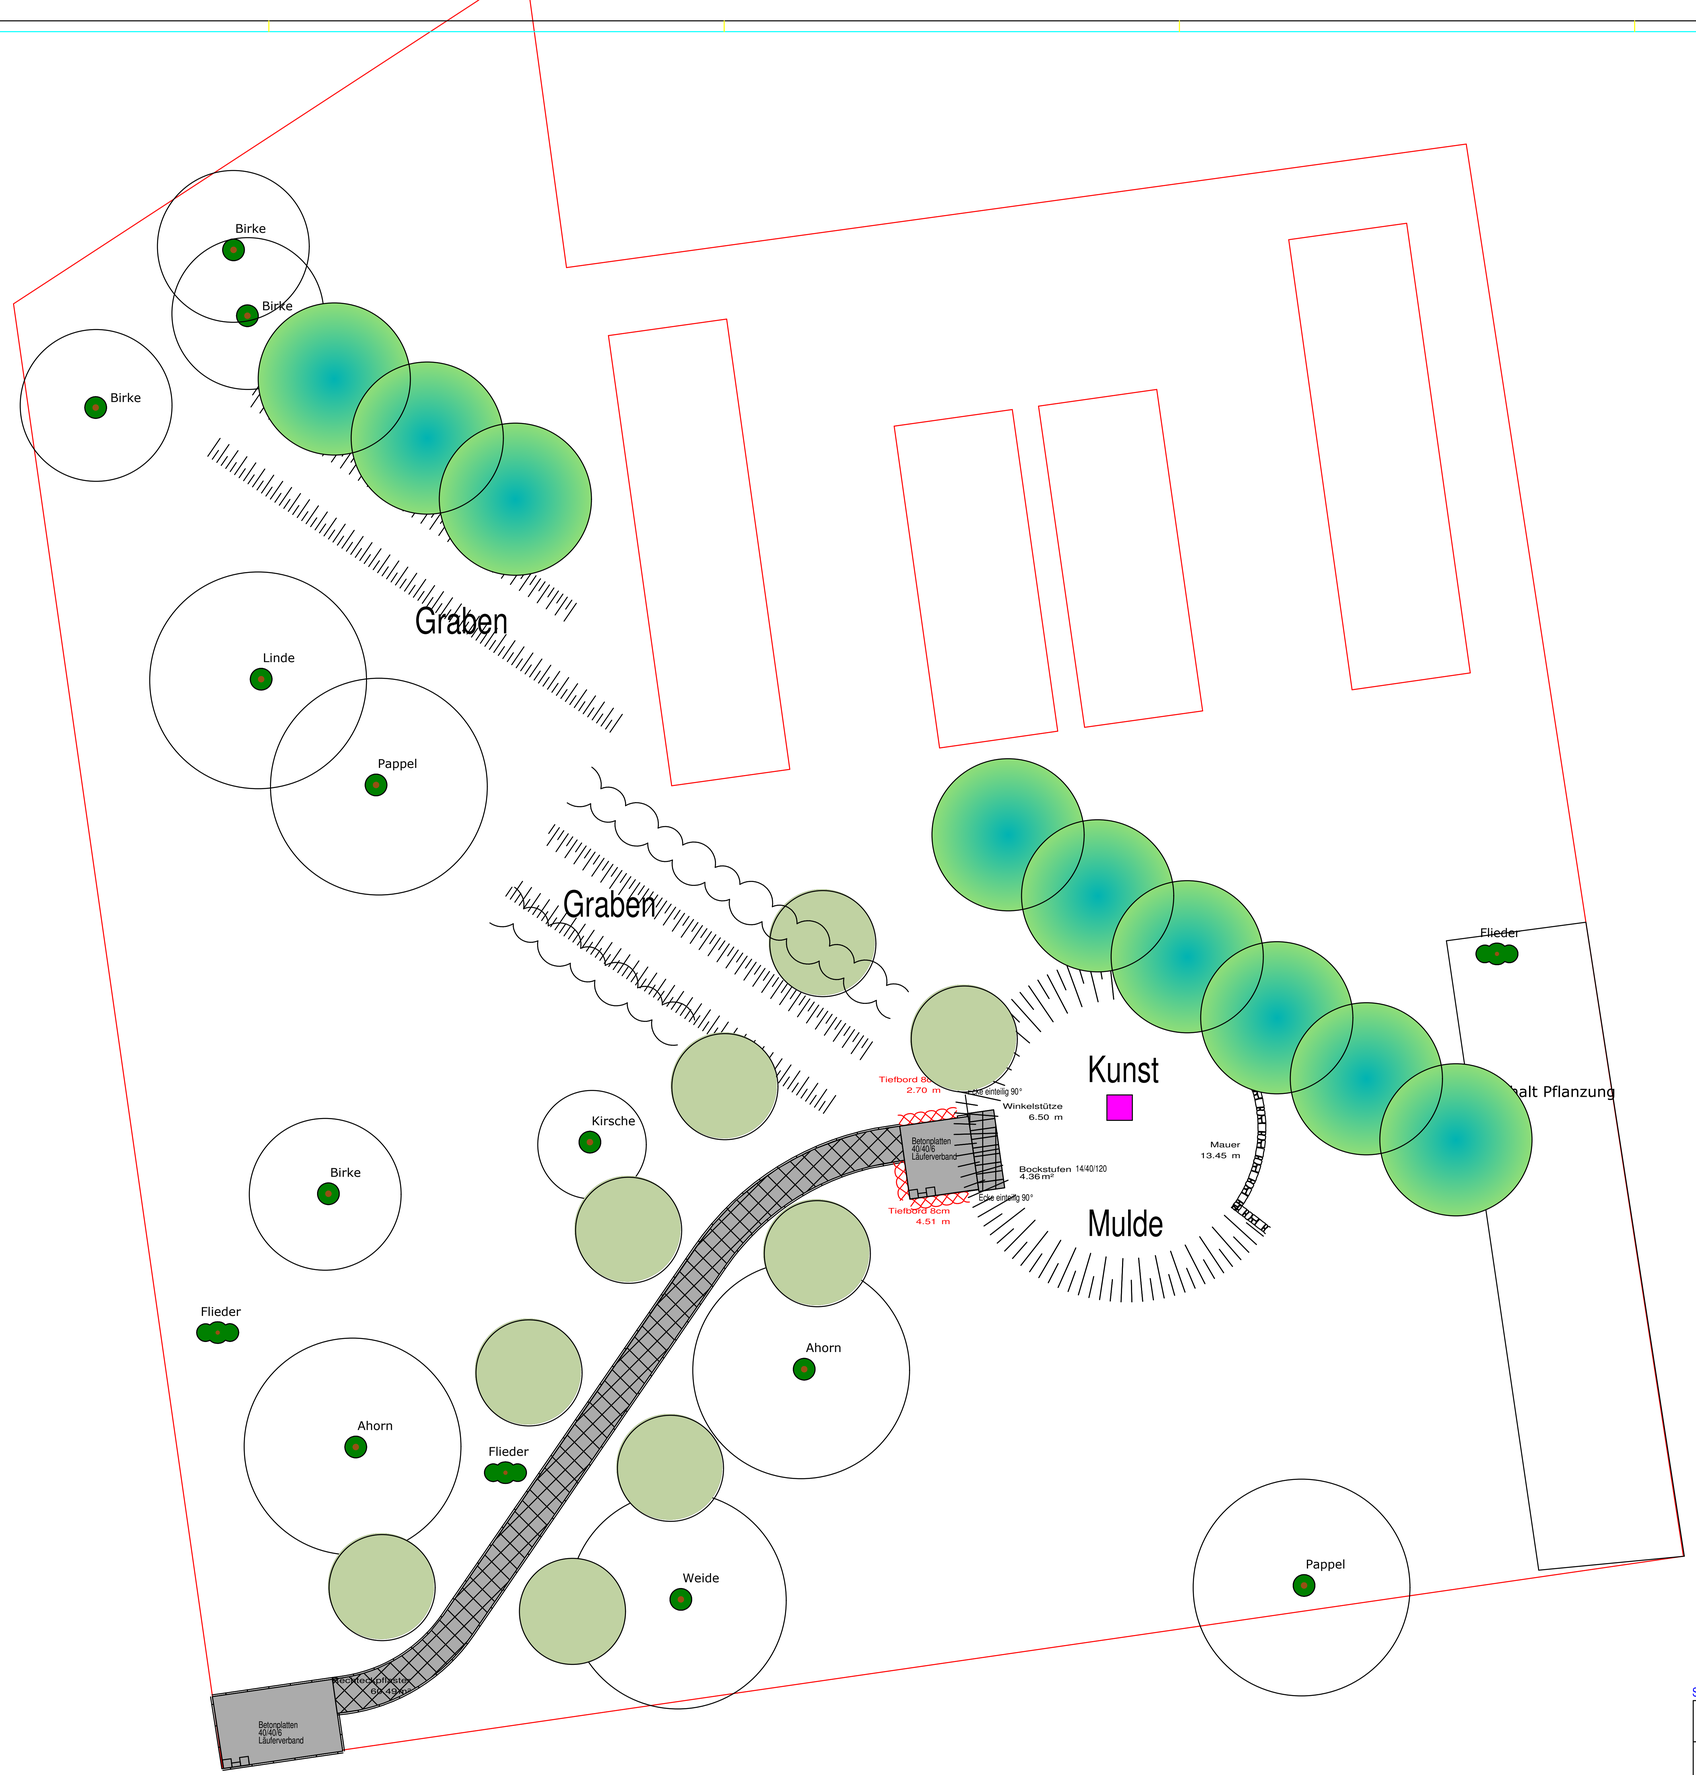

STADT UND LAND

Bereich Technik - Außenanlagen

BAUHERR / OBJEKT	STADT UND LAND Wohnbauten-Gesellschaft mbH Geschäftsbesorgerin der WoGeHe Wohnungsbaugesellschaft Hellersdorf mbH
T-A-07-002 Kitafläche Grst. 38	
PLANINHALT Konzept neu	Konzept, überarbeitet Stand: Mai 2009

MASSTAB	PROJEKT-NR.	PLAN-NR.	DATUM
1:100	T-A-07-002	22	12.05.2009