


Nachbarkita

- BP Betonpflaster 30/15 bzw. 60/30 cm
- BP Mo Betonpflaster 10/20 cm Granitmosaikpflaster
- EP HS Kunststoffbelag (EPDM) Holzschnitzel
- G/R/B Gehölze / Rasen / Baumscheibe
- BL Blockstufen / Sitzstufen
- MW Mauerwinkel mit Füßen
- K8 / 6 Kantenstein 8 cm, 6 cm
- GMv Grundstücksmauer vorh.
- BPL v Betonplatten, tw.vorhanden
- S / GB Schuppen / Gebäude
- R T Entwässerungsrinne Kiestraufe
- Handlauf
- Zaun Bestand
- Zaun Planung
- Baum Bestand
- Baum Planung
- Leuchte mit / ohne Zusatzstrahler, neue Elektroleitung

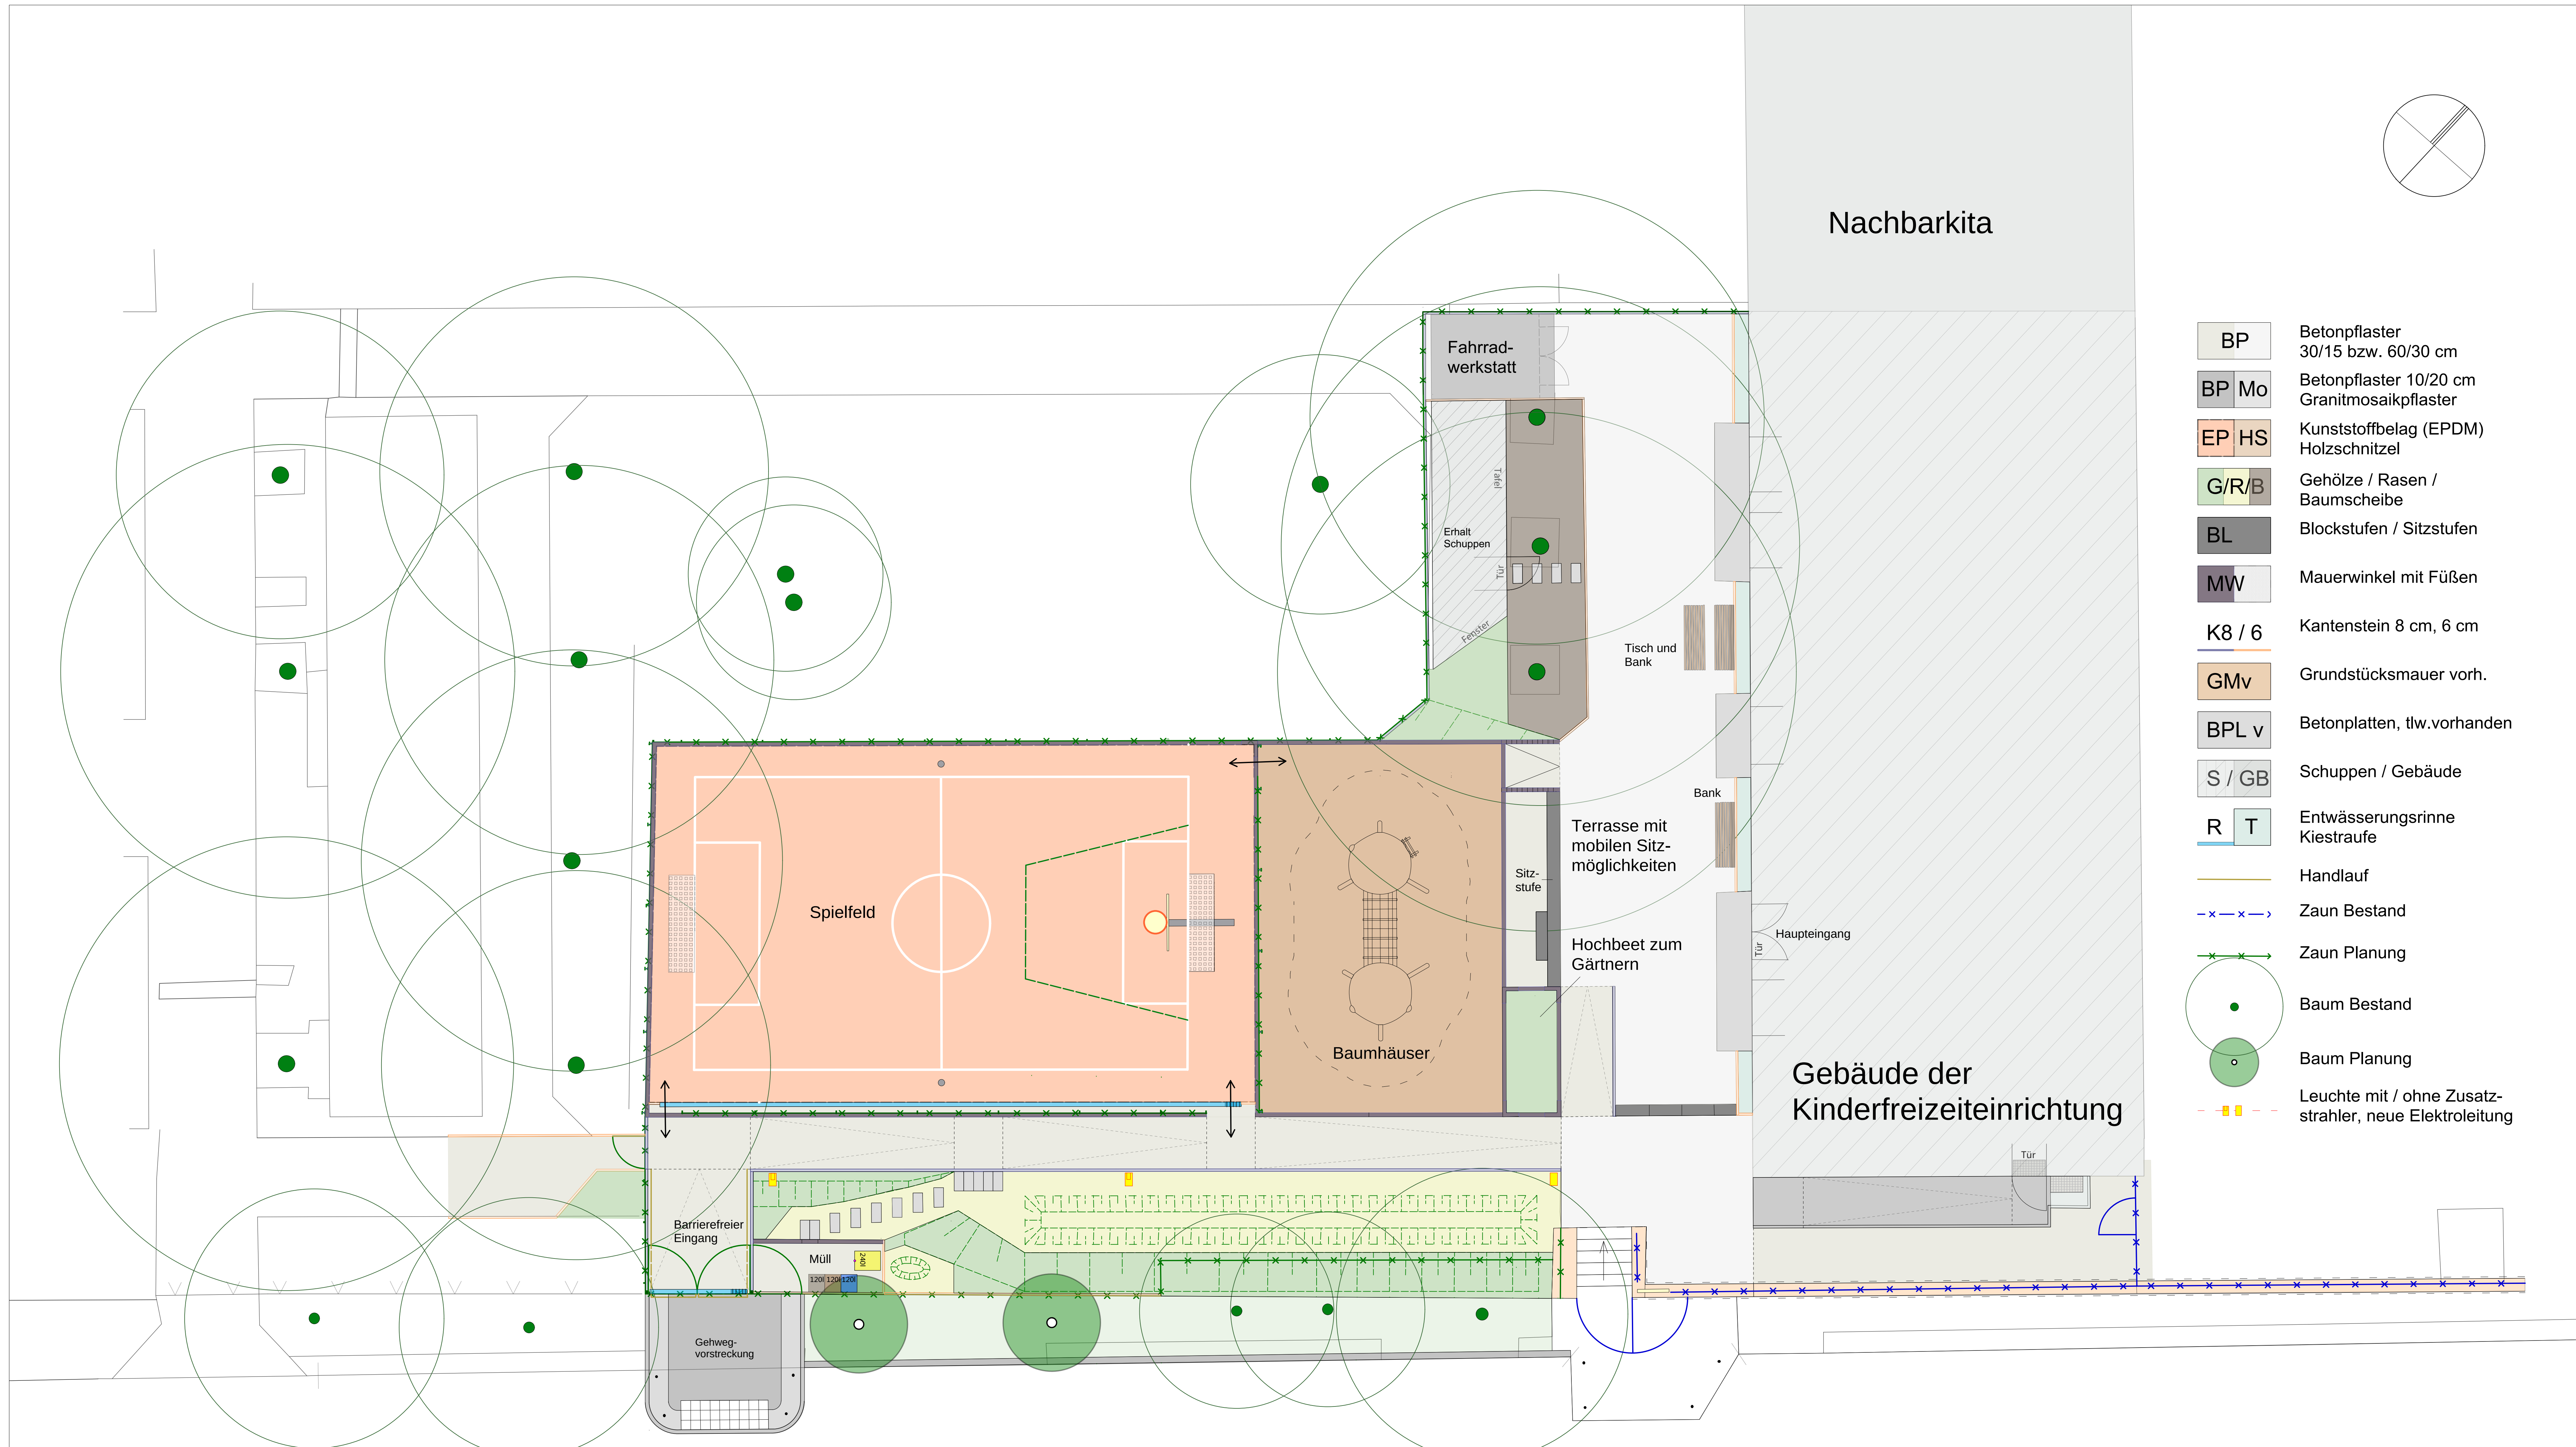

Büschingstraße

Bauherr: Bezirksamt Friedrichshain-Kreuzberg von Berlin Abteilung BauPlanFM Straßen- und Grünflächenamt, FB Grünflächen Yorckstr. 4-11, 10965 Berlin		
Objekt: Kinderfreizeiteinrichtung "O - 35", Büschingstraße 4/6 Neugestaltung der Außenanlagen		
Plan:	Maßstab:	Datum:
Entwurf	1 : 75	07.02.2020