




Grundriss Untergeschoss

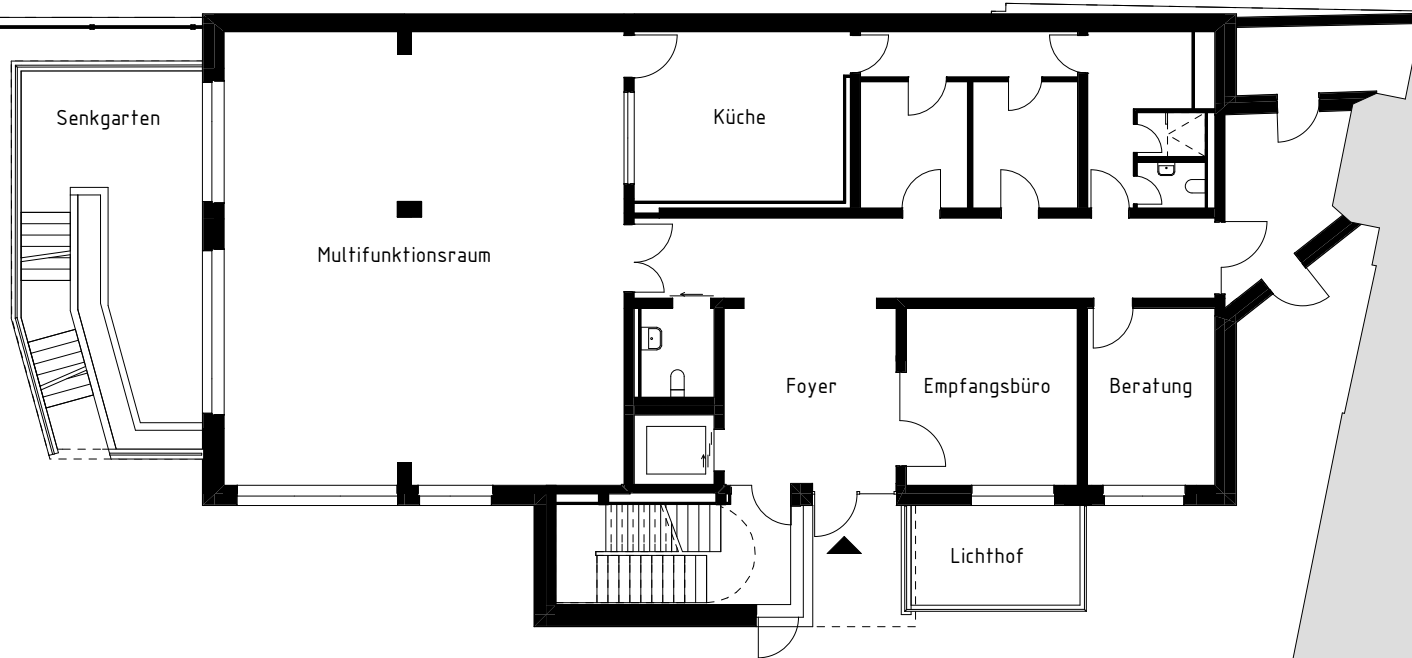

Innenhof

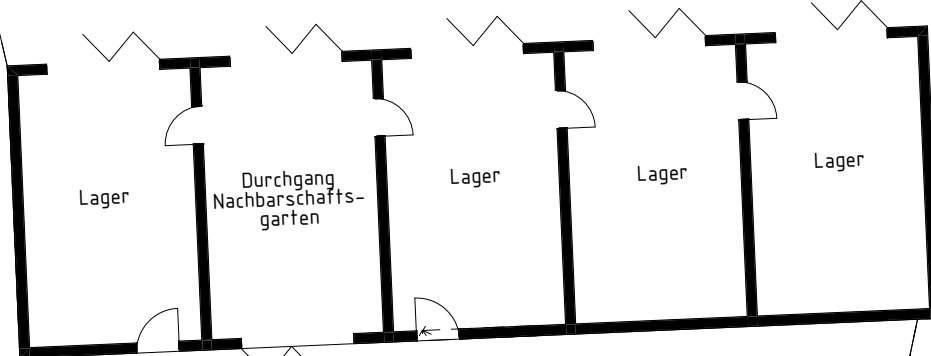


Nachbarschaftsgarten

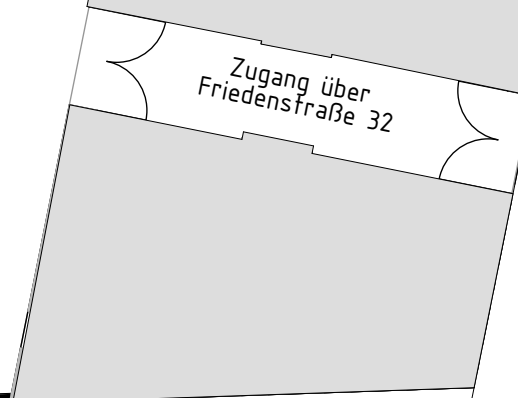


Friedenstraße


Grundriss Erdgeschoss

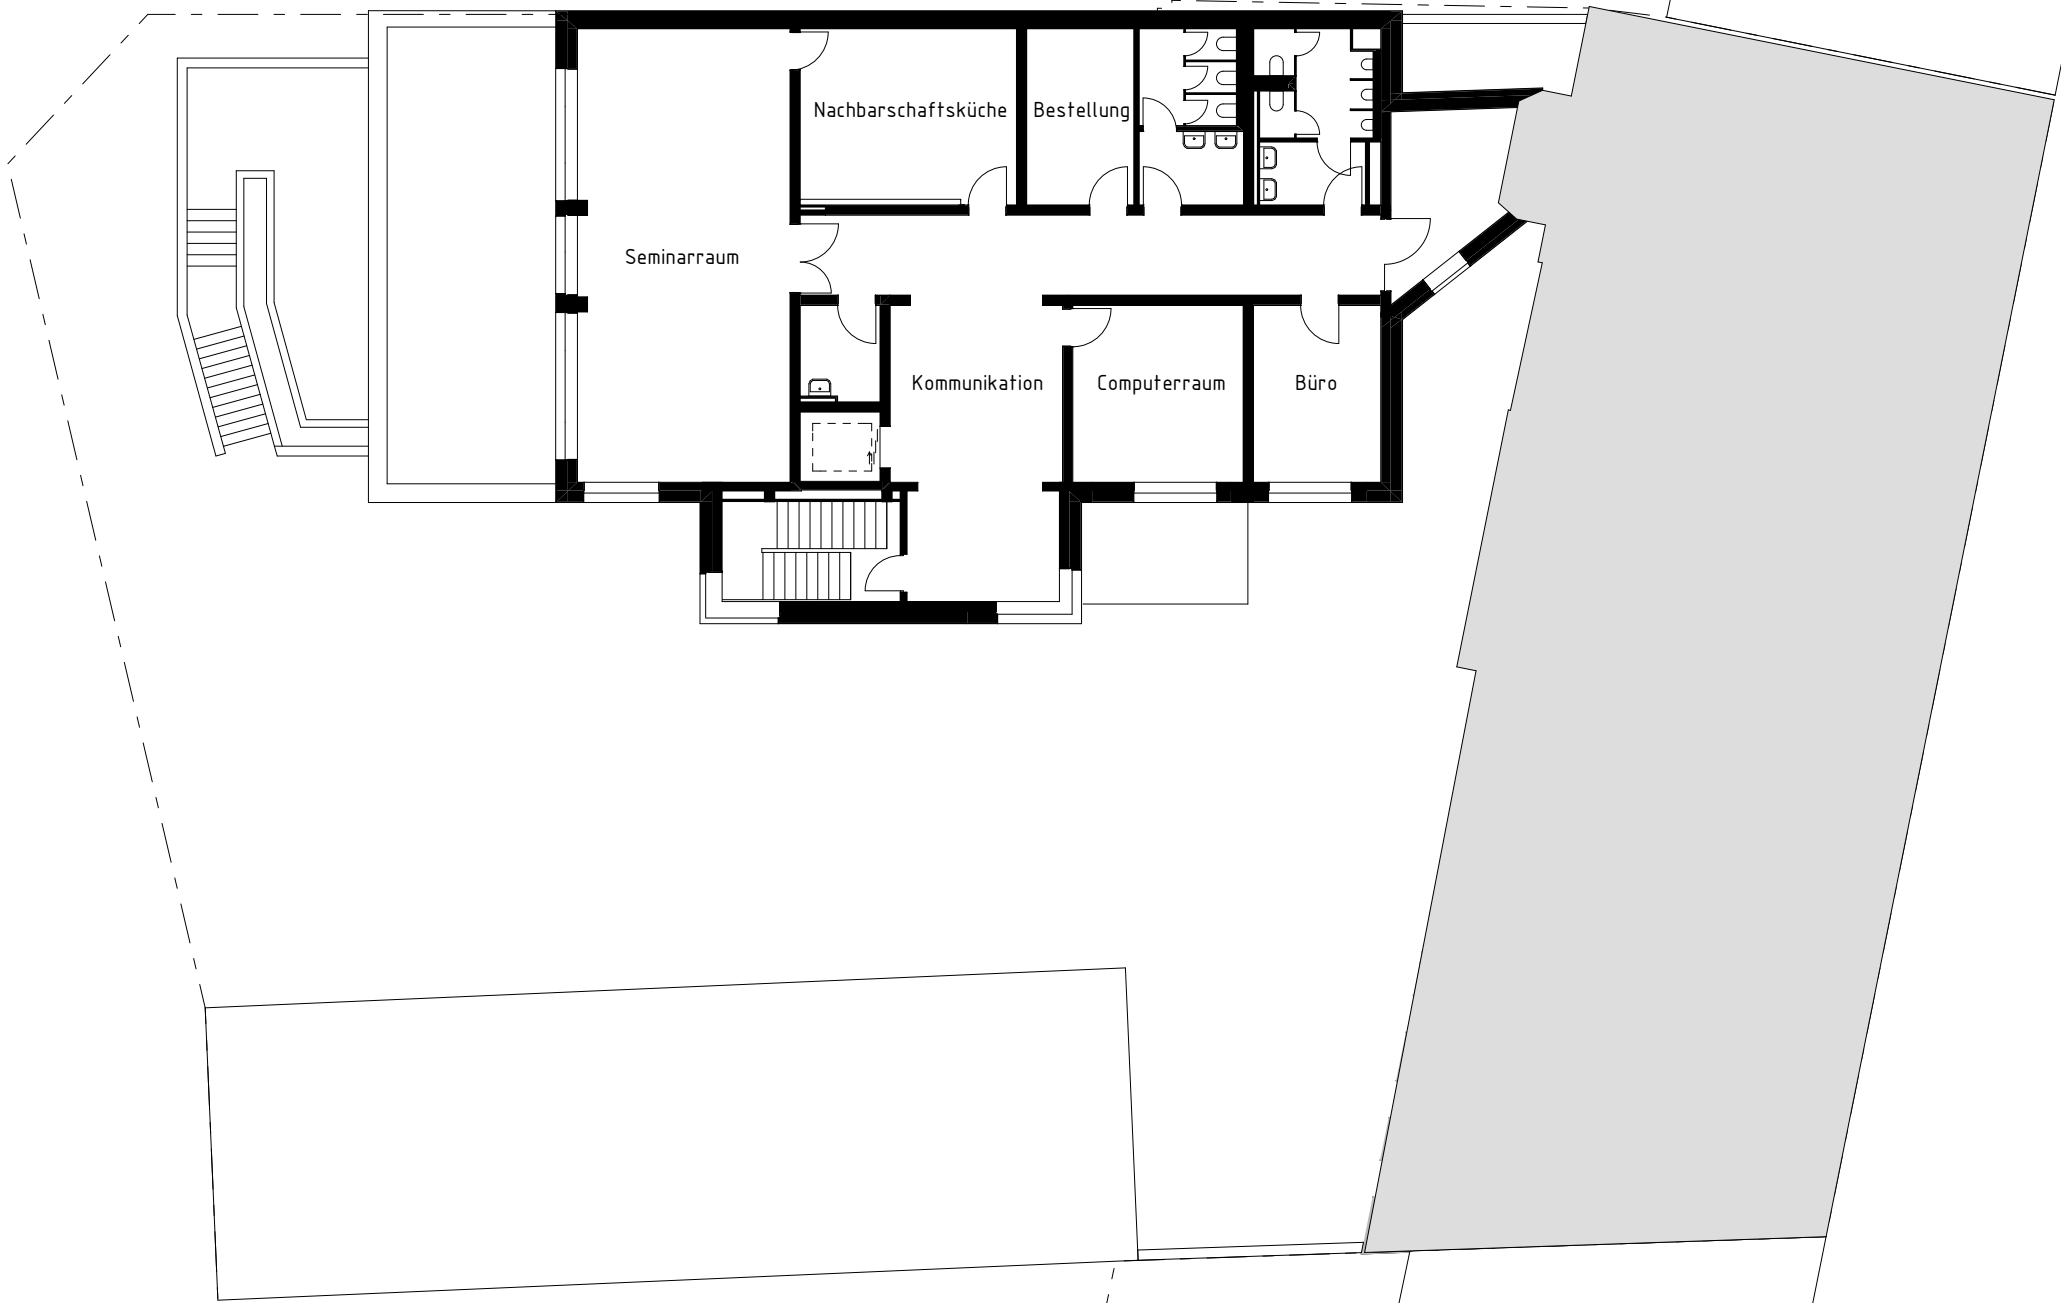

Grundriss Obergeschoss

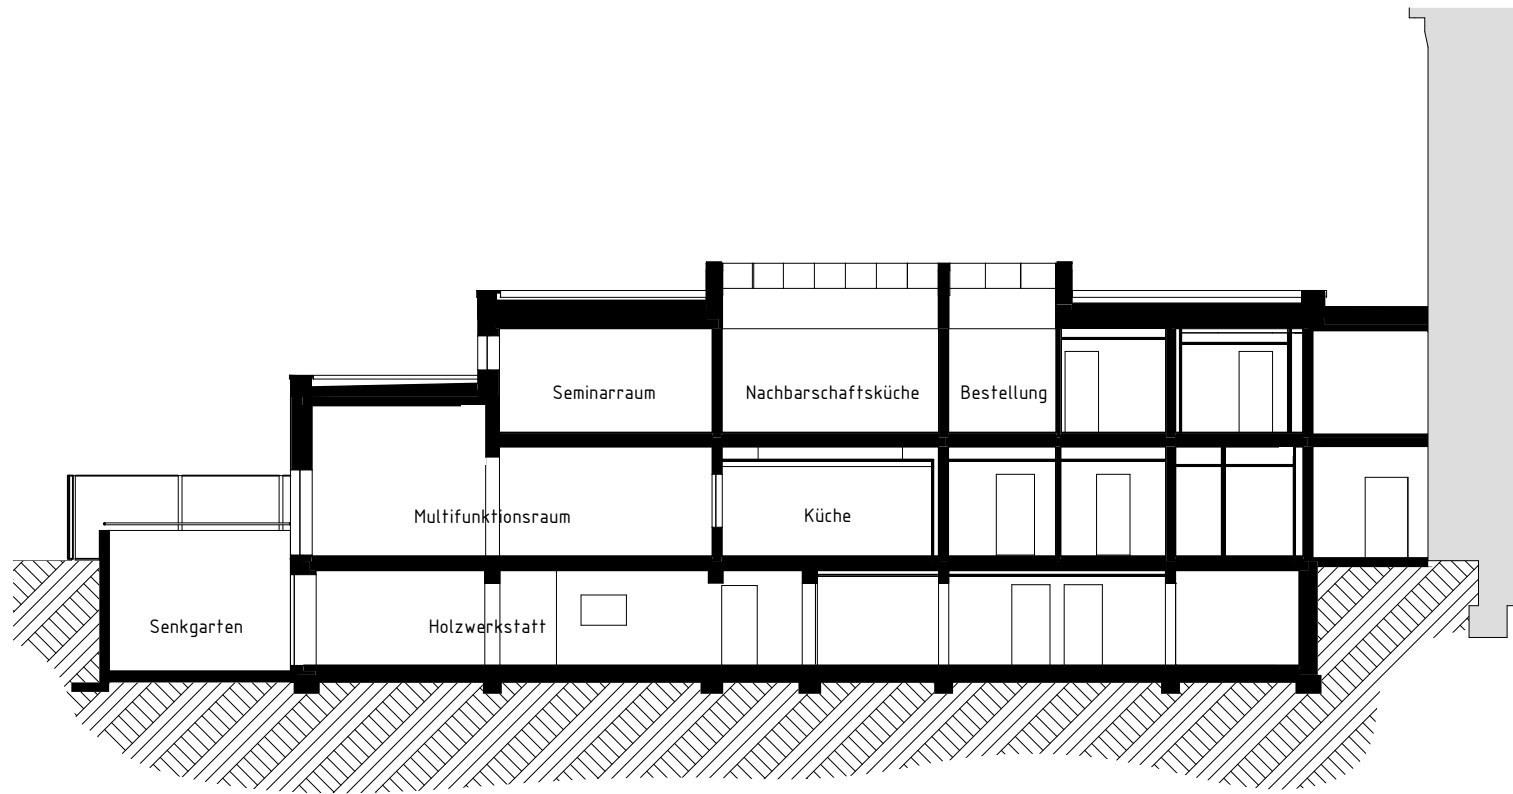

Schnitt A-A

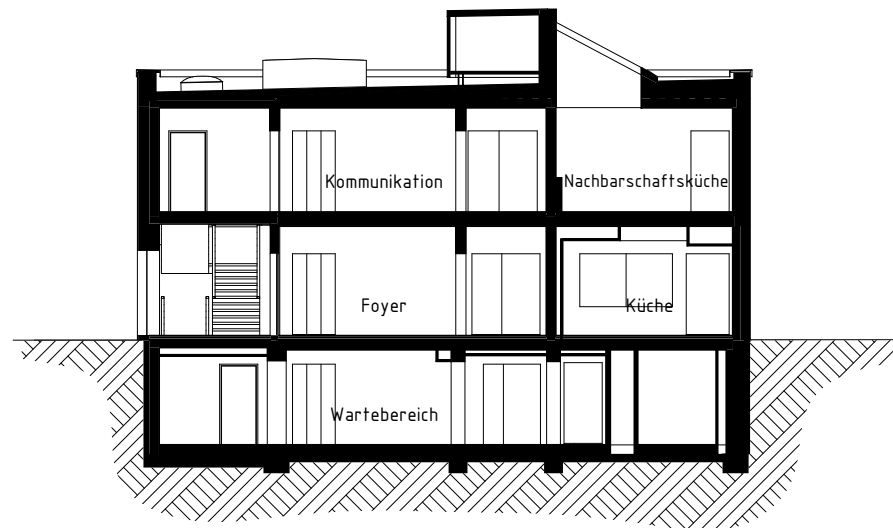

Schnitt B-B