
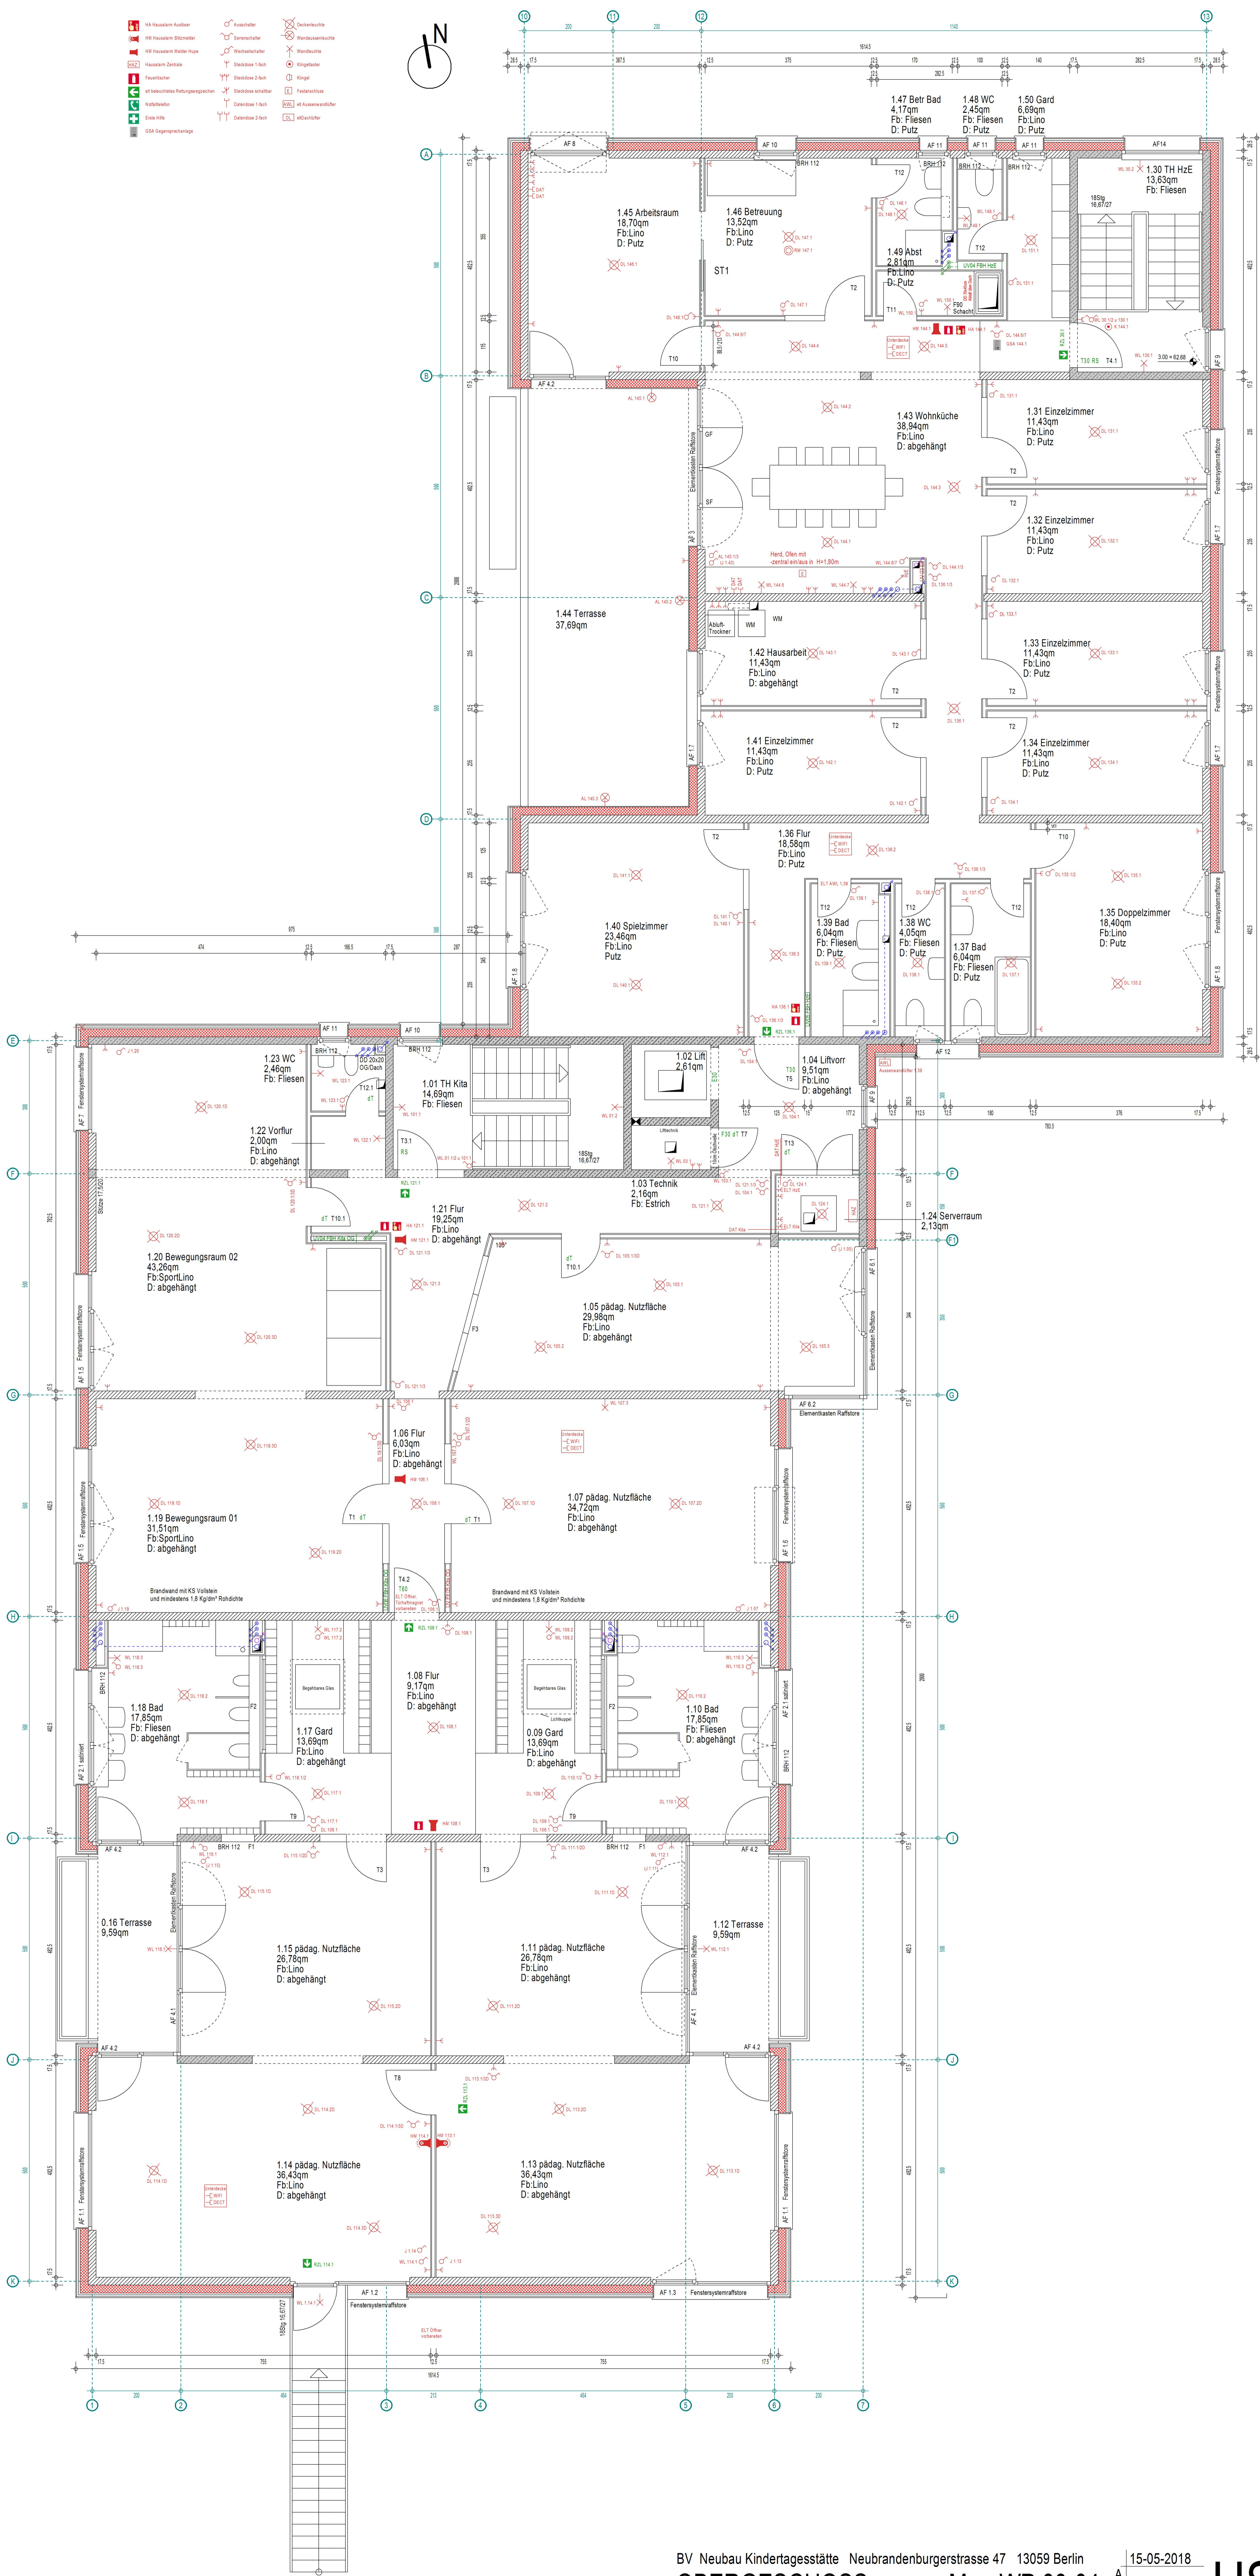


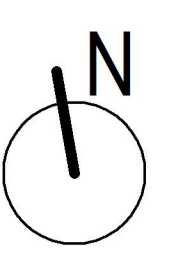

BV Neubau Kindertagesstätte Neubrandenburgerstrasse 47 13059 Berlin 15-05-2018  
**OBERGESCHOSS** o. M. WP 00-04  
 ARCHITEKT: b+i architekten BAUHERR: Independent Living  
 Linienstraße 194 Kindertagesstätten für Berlin gGmbH  
 10119 Berlin Möllendorffstraße 52 10367 Berlin

**HS**